


拟征收土地范围示意图

温岭市后洋河堵头拓浚工程01、02、03、04、05、06地块

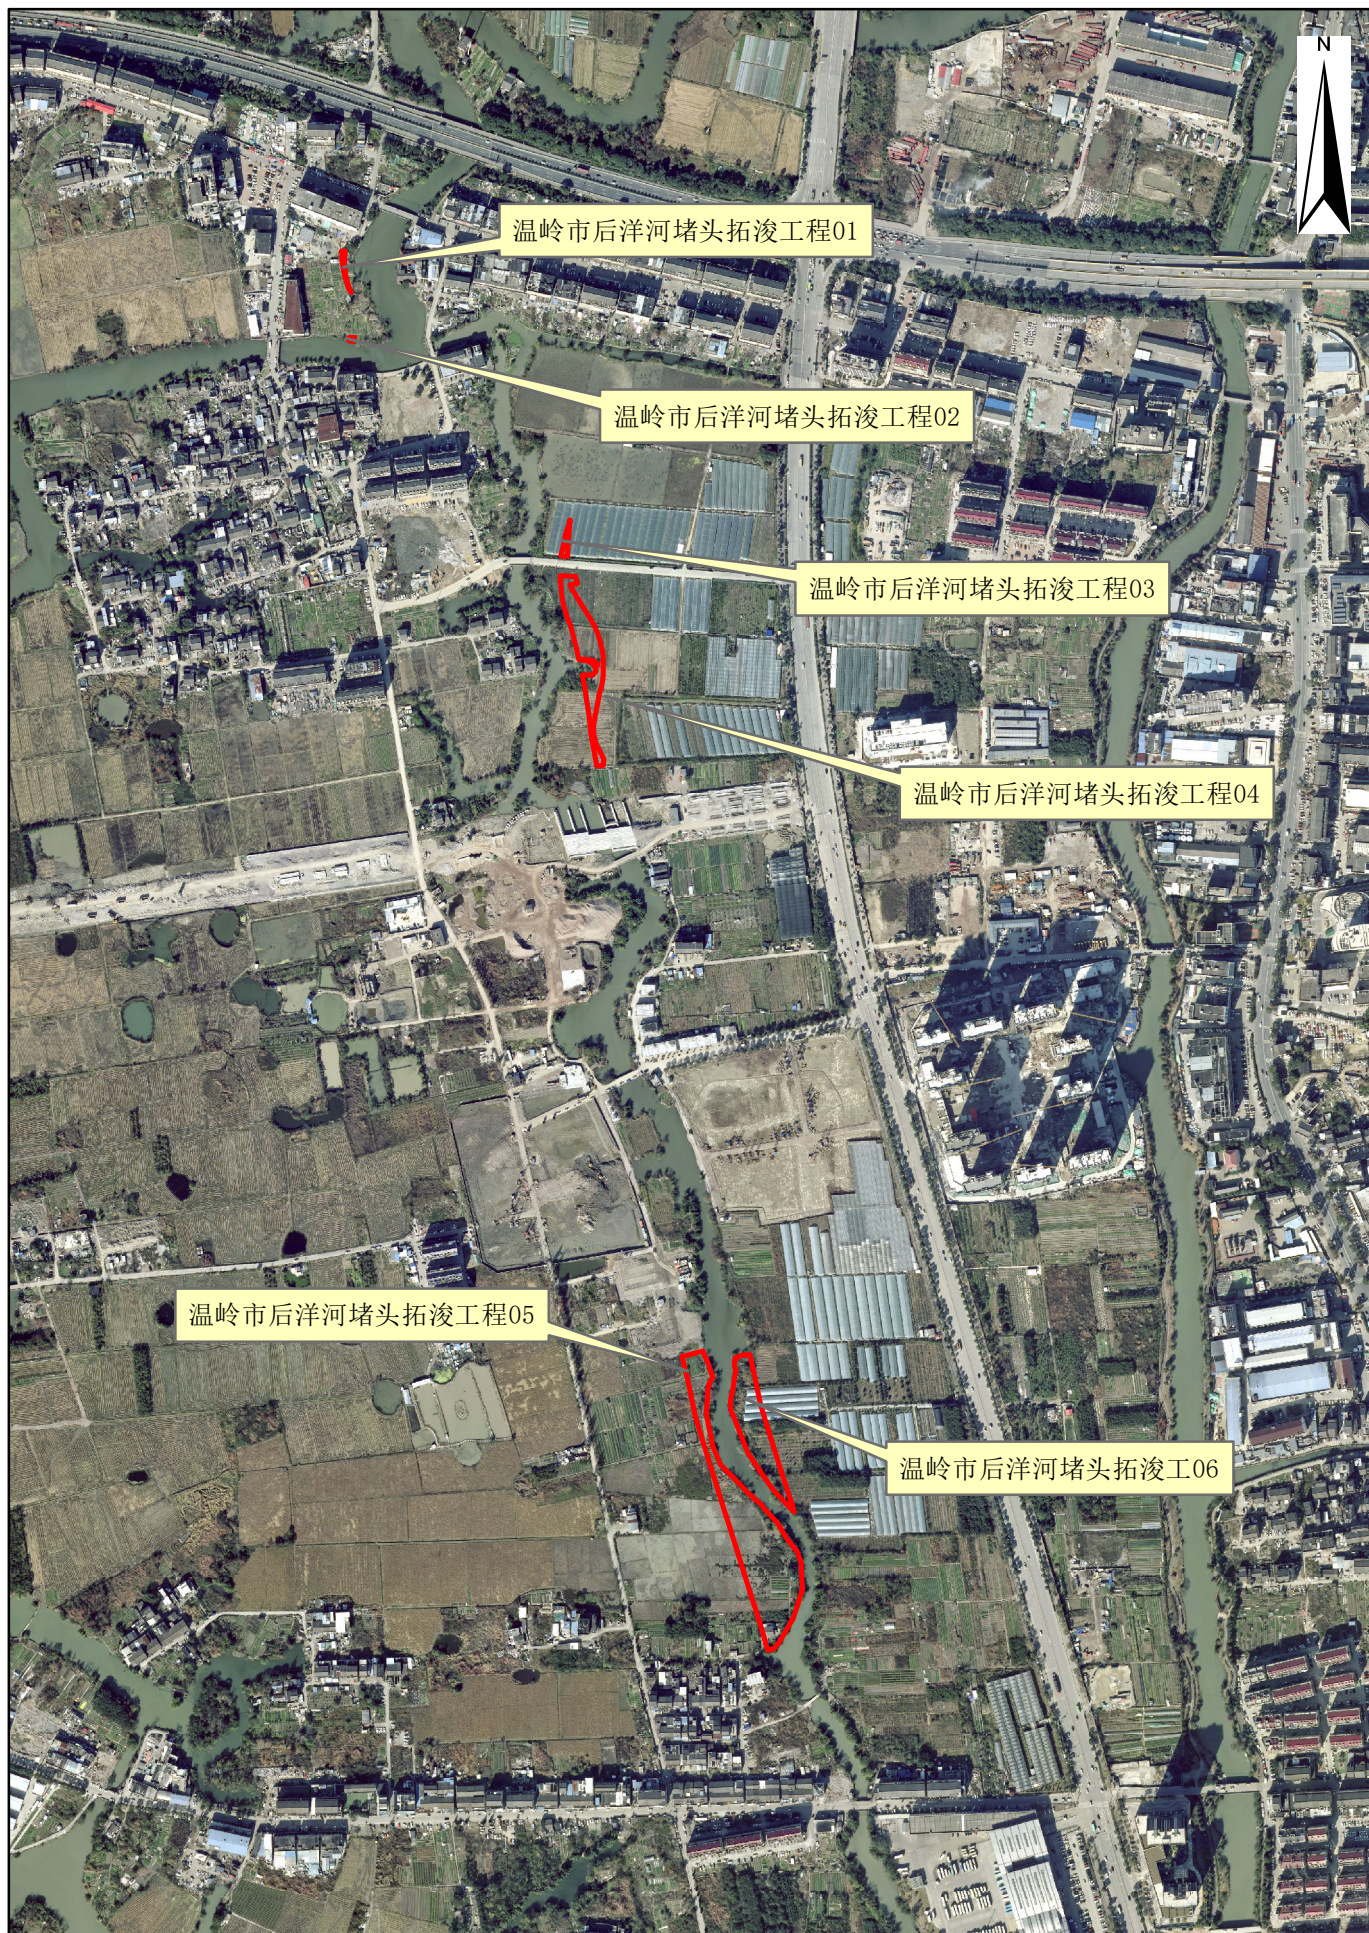

比例尺：1：8000