


# 土地勘测测定界图

大溪镇2021-07-37用地总面积0.2928公顷  
 其中：大溪镇白山街村面积0.2928公顷。  
 大溪镇2021-07-38用地总面积0.1306公顷  
 其中：大溪镇白山街村面积0.1306公顷。  
 大溪镇2021-07-39用地总面积0.7037公顷  
 其中：(1)大溪镇白山街村面积0.2769公顷。  
 (2)大溪镇白山里村面积0.3686公顷。  
 (3)国有河道面积0.0582公顷。

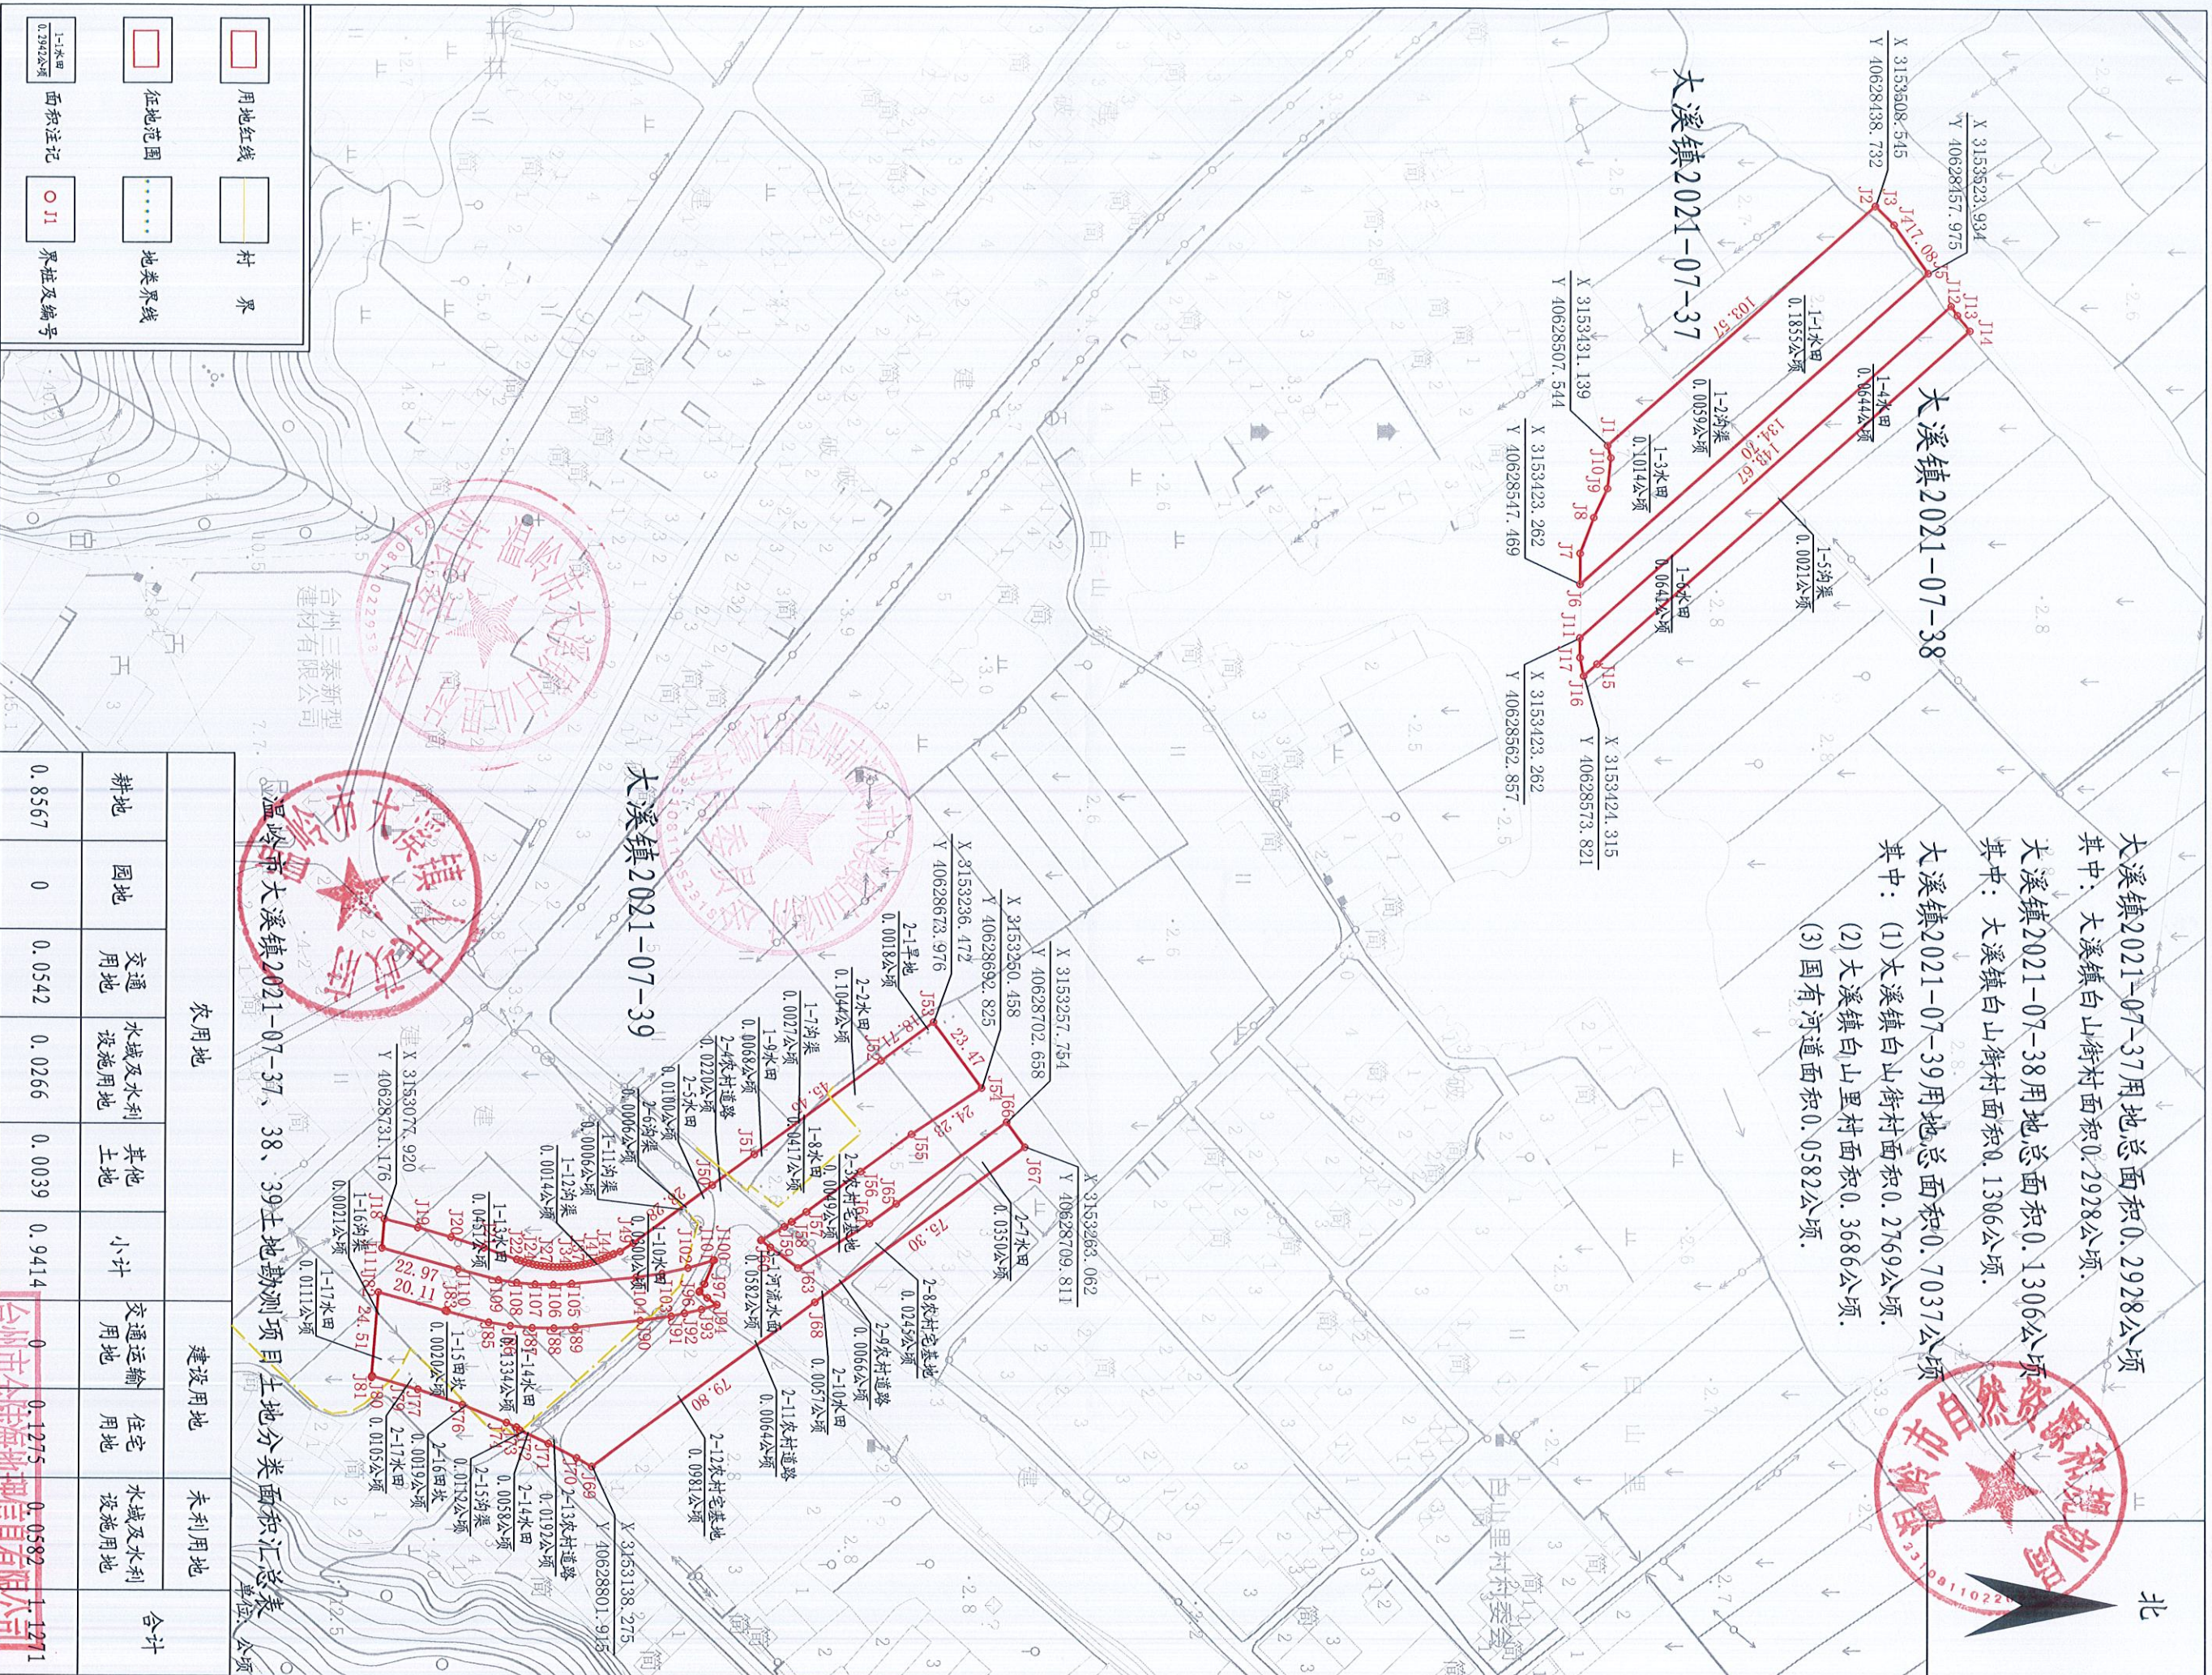

温岭市大溪镇2021-07-37、38、39土地勘测项目土地分类面积汇总表

耕地	园地	交通用地	农用地			建设用地			未利用地		合计
			水域及水利设施用地	其他土地	小计	交通运输用地	住宅用地	水域及水利设施用地			
0.8567	0	0.0542	0.0266	0.0039	0.9414	0	0.1275	0.0582	1.1271		

2021年11月数字化制图。  
 2000国家大地坐标系  
 1985国家高程基准,等高距为1米。  
 2007年版图式。

1:1000

编制单位:

台州市全陆海地信有限公司  
 台州市全陆海地信有限公司  
 浙江省测绘与地理信息局监制