


土地勘测定界图

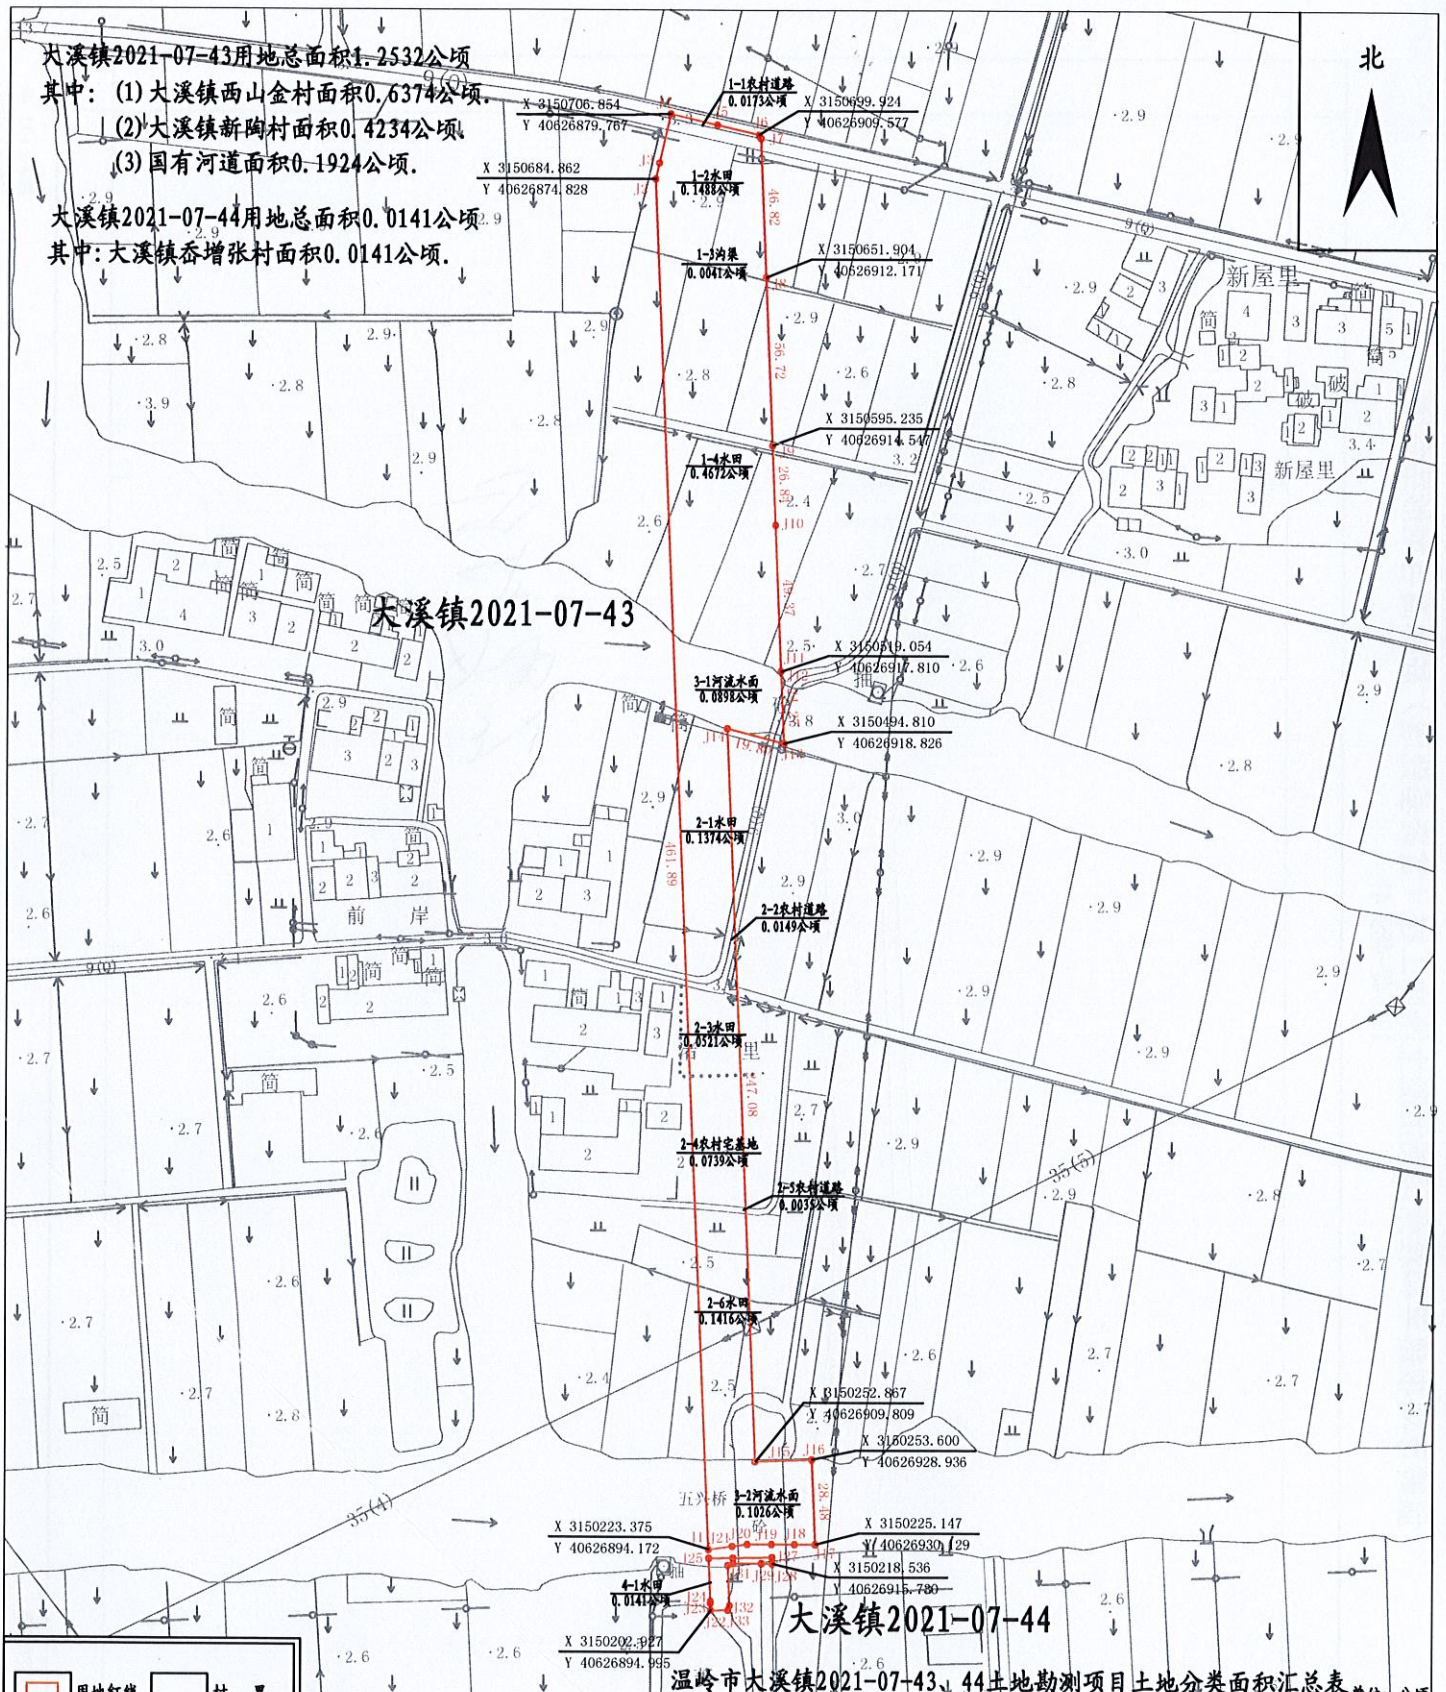

用地红线 村界
 征地范围 地类界线
 面积注记 界桩及编号

农用地					建设用地	未利用地	合计		
耕地	园地	交通用地	水域及水利设施用地	其他土地	小计	交通运输用地		住宅用地	水域及水利设施用地
0.9612	0	0.0357	0.0041	0	1.0010	0	0.0739	0.1924	1.2673

2021年10月数字化制图。
2000国家大地坐标系。
1985国家高程基准，等高距为1米。
2007年版图式。

台州市金陆海地理信息有限公司

测绘成果专用章 乙测资字 33514128

浙江省测绘与地理信息局监制

1:1000

编制单位：台州市金陆海地理信息有限公司