


拟征收土地范围示意图

城西街道2021-03-21地块(范岙基督教堂)

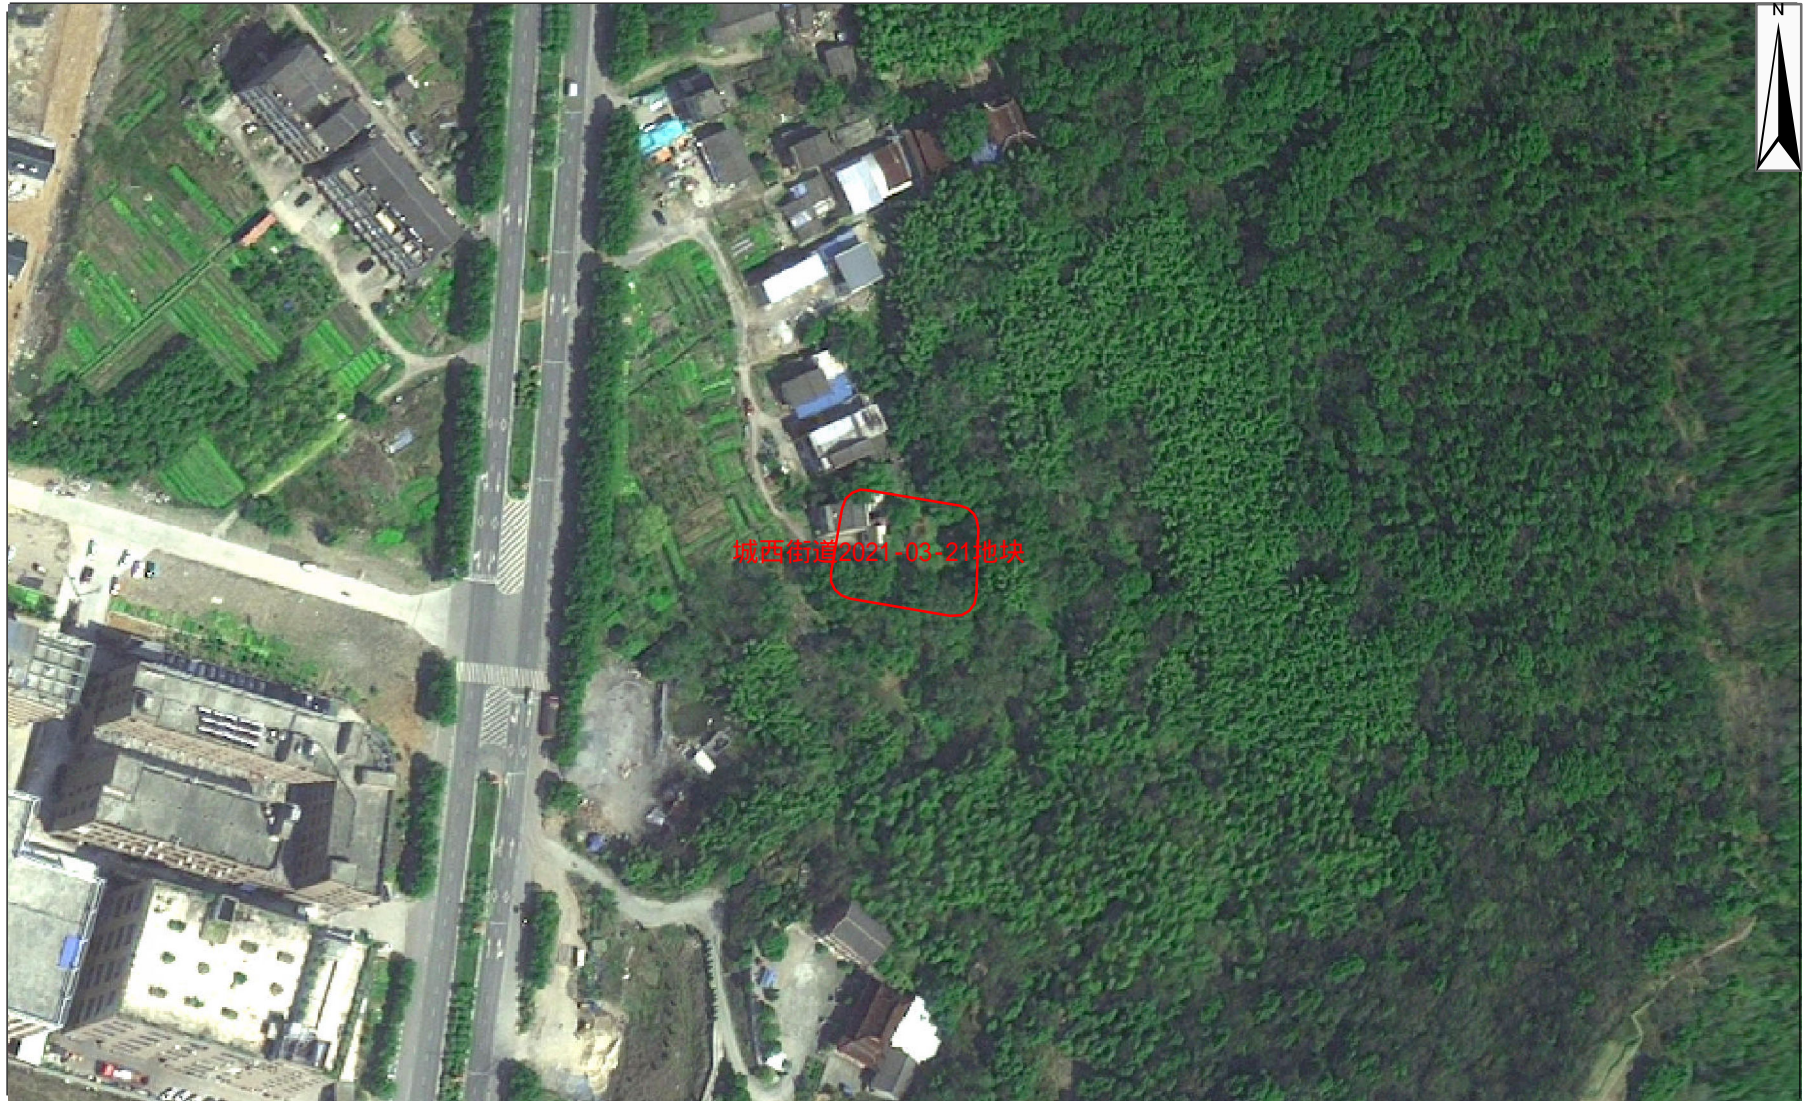

比例尺： 1:2000