


温岭市·横峰街道2021-05-25、26、27、28、29·项目土地勘测定界图

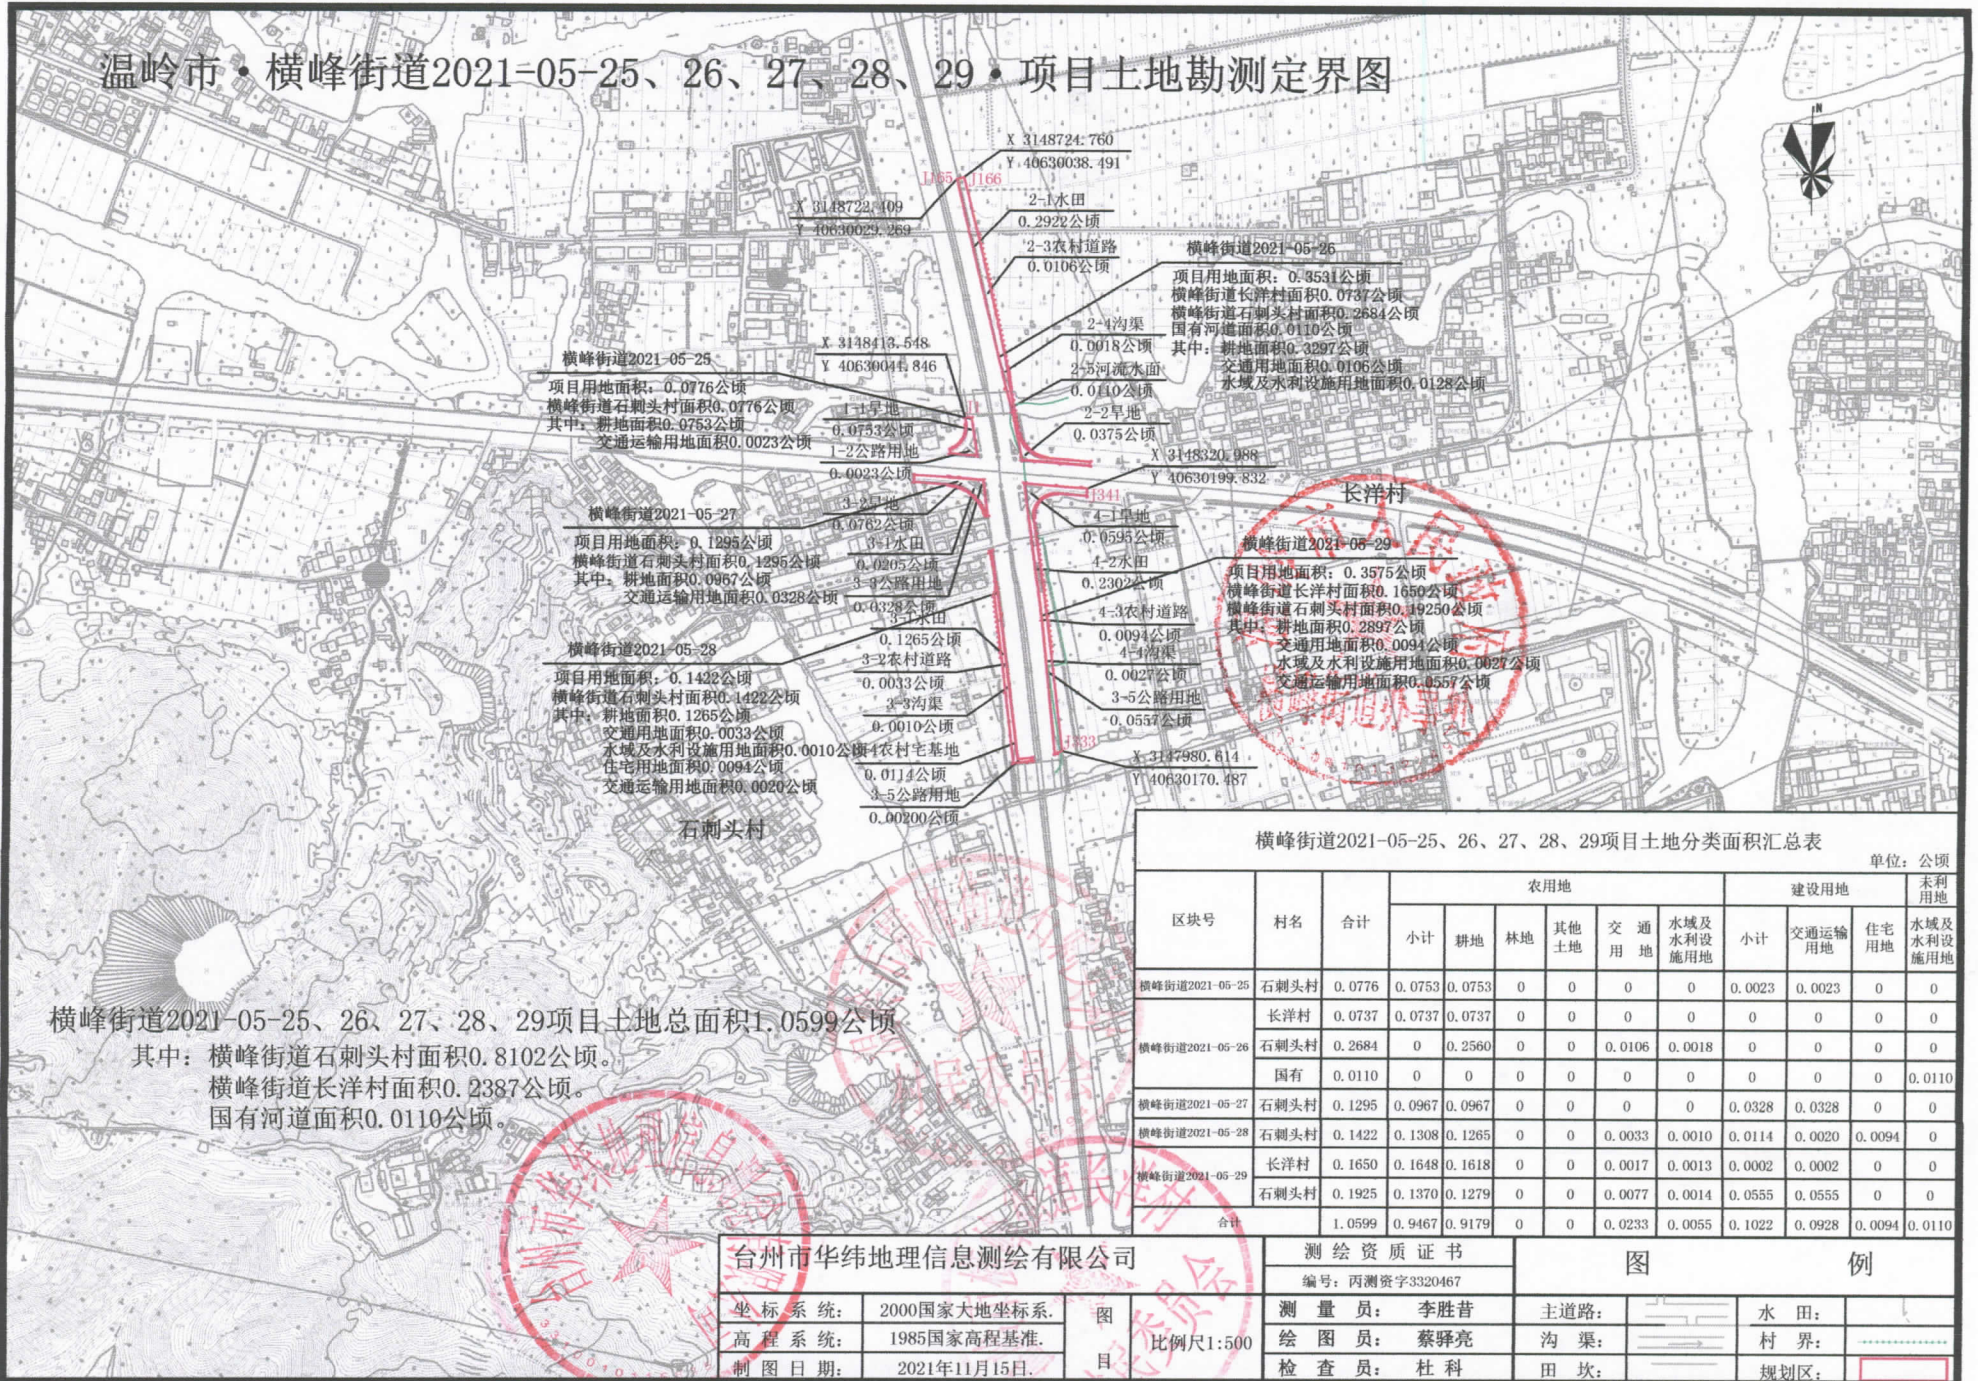

横峰街道2021-05-25
 项目用地面积: 0.0776公顷
 横峰街道石头头村面积0.0776公顷
 其中: 耕地面积0.0753公顷
 交通运输用地面积0.0023公顷

横峰街道2021-05-27
 项目用地面积: 0.1295公顷
 横峰街道石头头村面积0.1295公顷
 其中: 耕地面积0.0967公顷
 交通运输用地面积0.0328公顷

横峰街道2021-05-28
 项目用地面积: 0.1422公顷
 横峰街道石头头村面积0.1422公顷
 其中: 耕地面积0.1265公顷
 交通用地面积0.0033公顷
 水域及水利设施用地面积0.0010公顷
 住宅用地面积0.0094公顷
 交通运输用地面积0.0020公顷

横峰街道2021-05-26
 项目用地面积: 0.3531公顷
 横峰街道长洋村面积0.0737公顷
 横峰街道石头头村面积0.2684公顷
 国有河道面积0.0110公顷
 其中: 耕地面积0.3297公顷
 交通用地面积0.0106公顷
 水域及水利设施用地面积0.0128公顷

横峰街道2021-05-29
 项目用地面积: 0.3575公顷
 横峰街道长洋村面积0.1650公顷
 横峰街道石头头村面积0.1925公顷
 其中: 耕地面积0.2897公顷
 交通用地面积0.0094公顷
 水域及水利设施用地面积0.0027公顷
 交通运输用地面积0.0557公顷

横峰街道2021-05-25、26、27、28、29项目土地总面积1.0599公顷

其中: 横峰街道石头头村面积0.8102公顷。
 横峰街道长洋村面积0.2387公顷。
 国有河道面积0.0110公顷。

区块号	村名	合计	农用地					建设用			未利用	
			小计	耕地	林地	其他土地	交通用地	水域及水利设施用地	小计	交通运输用地	住宅用地	水域及水利设施用地
横峰街道2021-05-25	石头头村	0.0776	0.0753	0.0753	0	0	0	0	0.0023	0.0023	0	0
横峰街道2021-05-26	长洋村	0.0737	0.0737	0.0737	0	0	0	0	0	0	0	0
	石头头村	0.2684	0	0.2560	0	0	0.0106	0.0018	0	0	0	0
横峰街道2021-05-27	石头头村	0.1295	0.0967	0.0967	0	0	0	0	0.0328	0.0328	0	0
	石头头村	0.1422	0.1308	0.1265	0	0	0.0033	0.0010	0.0114	0.0020	0.0094	0
横峰街道2021-05-28	长洋村	0.1650	0.1648	0.1618	0	0	0.0017	0.0013	0.0002	0.0002	0	0
	石头头村	0.1925	0.1370	0.1279	0	0	0.0077	0.0014	0.0555	0.0555	0	0
合计		1.0599	0.9467	0.9179	0	0	0.0233	0.0055	0.1022	0.0928	0.0094	0.0110

台州市华纬地理信息测绘有限公司		测绘资质证书		图例	
坐标系统: 2000国家大地坐标系		编号: 丙测资字3320467		测量员: 李胜昔	
高程系统: 1985国家高程基准		制图日期: 2021年11月15日		主道路: [Symbol]	
制图日期: 2021年11月15日		比例尺1:500		沟渠: [Symbol]	
				水田: [Symbol]	
				村界: [Symbol]	
				田坎: [Symbol]	
				规划区: [Symbol]	