


# 温岭市·横峰街道2021-05-30、31·项目土地勘测定界图

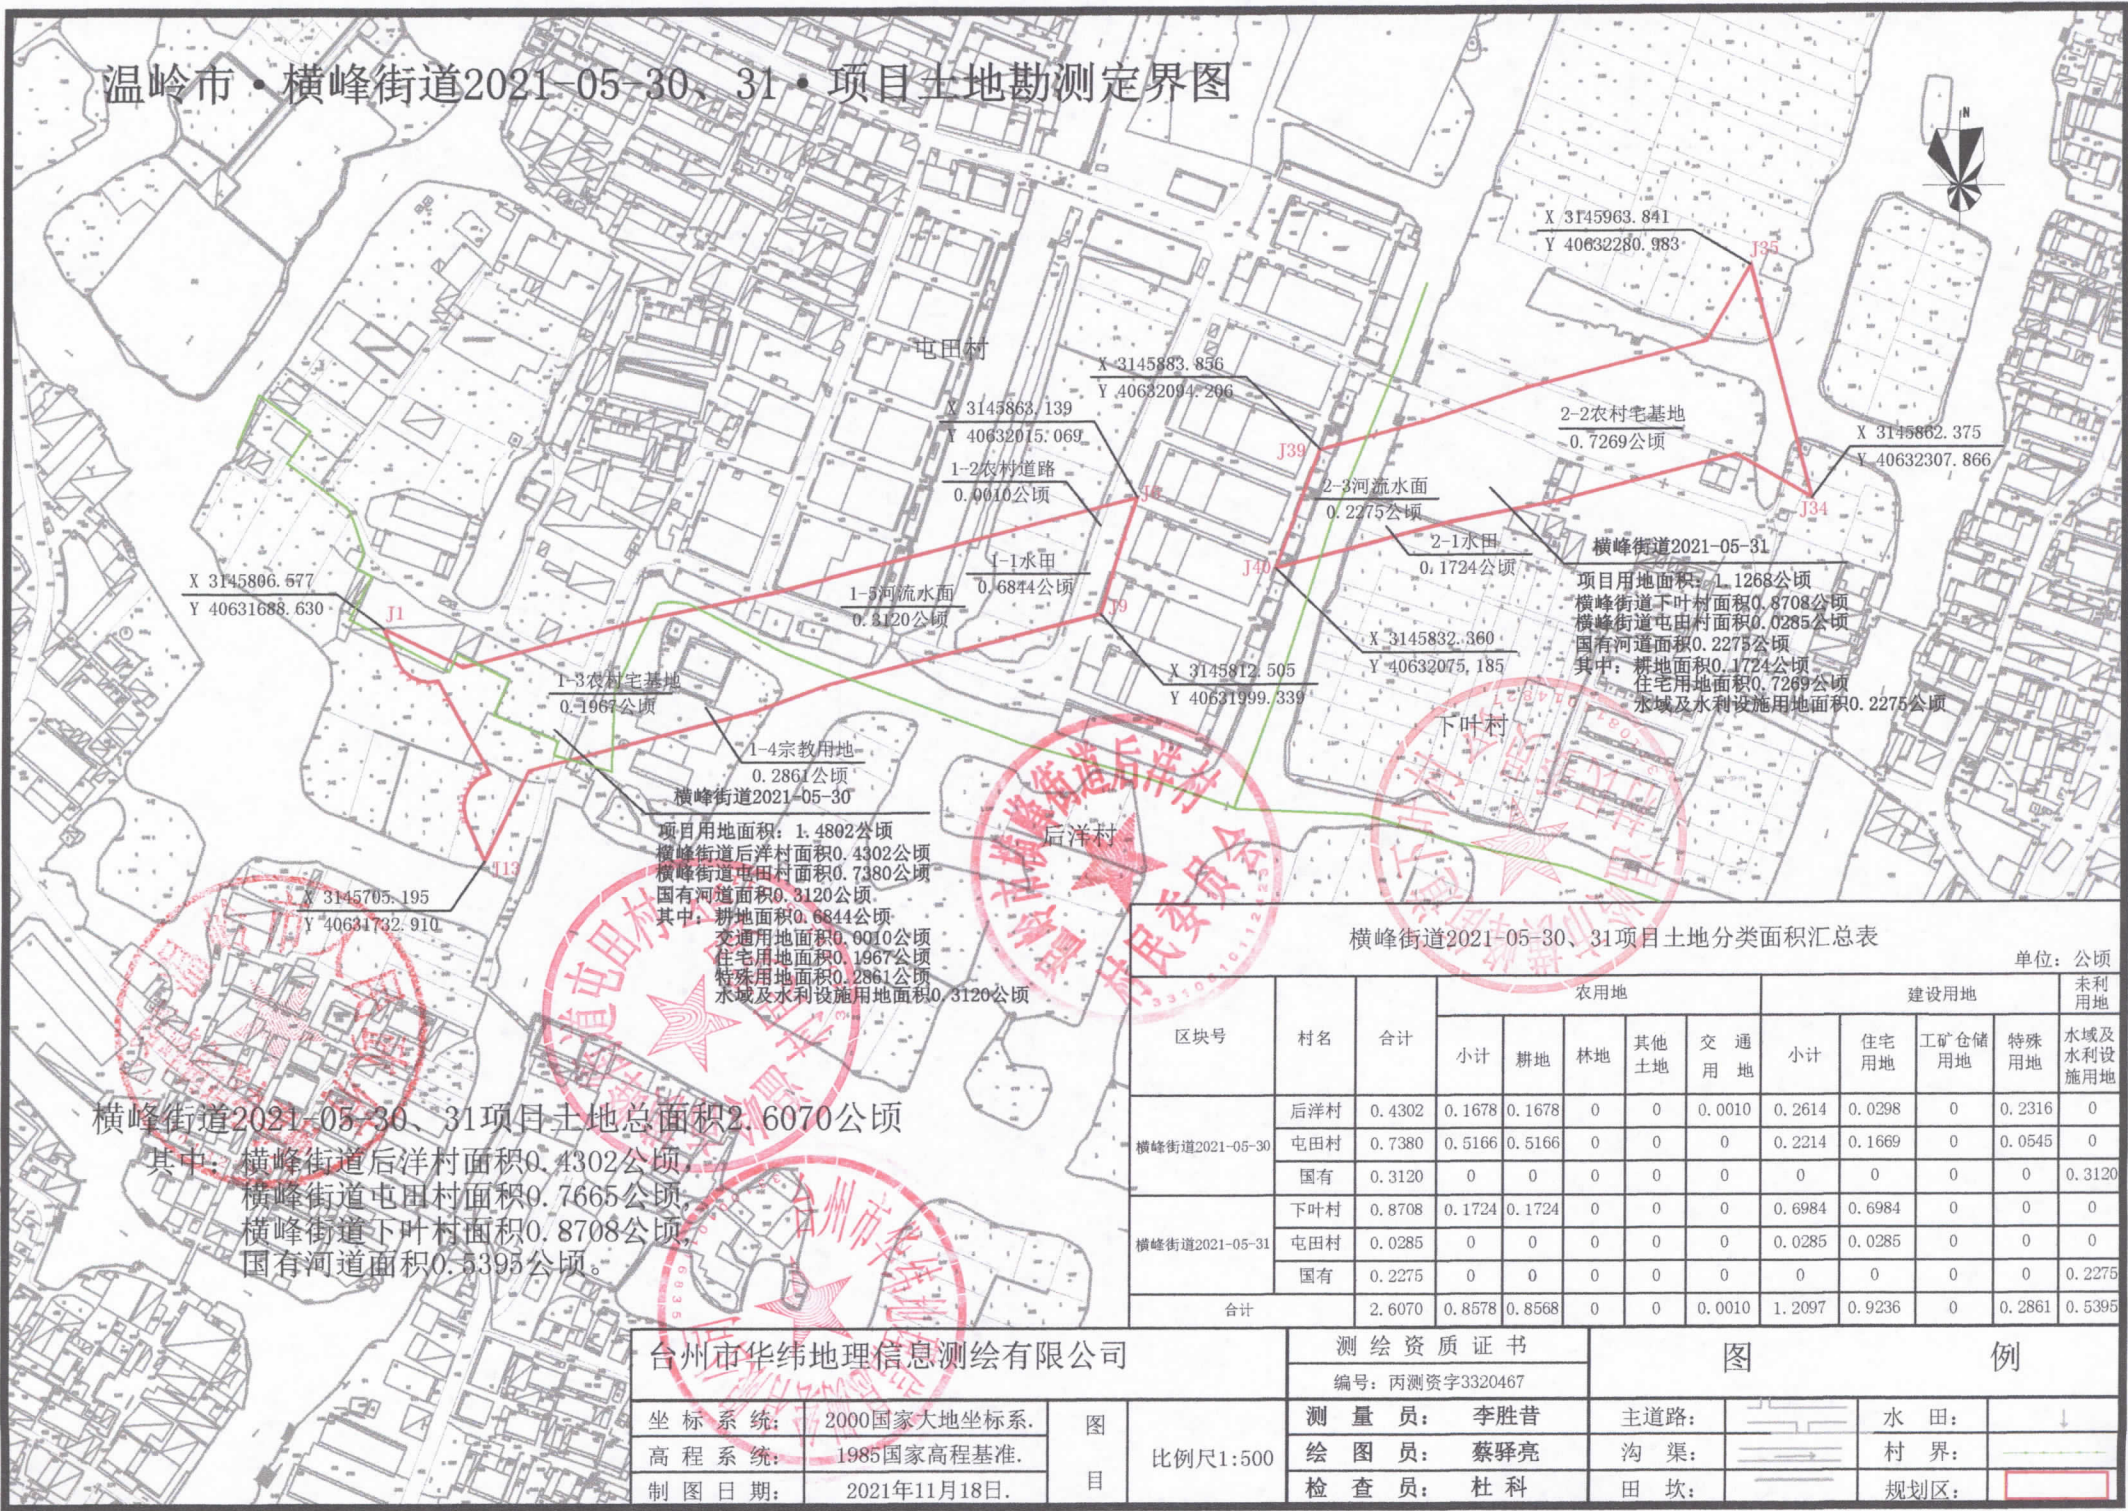

横峰街道2021-05-31  
 项目用地面积: 1.1268公顷  
 横峰街道下叶村面积0.8708公顷  
 横峰街道屯田村面积0.0285公顷  
 国有河道面积0.2275公顷  
 其中: 耕地面积0.1724公顷  
 住宅用地面积0.7269公顷  
 水域及水利设施用地面积0.2275公顷

横峰街道2021-05-30  
 项目用地面积: 1.4802公顷  
 横峰街道后洋村面积0.4302公顷  
 横峰街道屯田村面积0.7380公顷  
 国有河道面积0.3120公顷  
 其中: 耕地面积0.6844公顷  
 交通用地面积0.0010公顷  
 住宅用地面积0.1967公顷  
 特殊用地面积0.2861公顷  
 水域及水利设施用地面积0.3120公顷

横峰街道2021-05-30、31项目土地分类面积汇总表

单位: 公顷

区块号	村名	合计	农用地					建设用地				未利用地
			小计	耕地	林地	其他土地	交通用地	小计	住宅用地	工矿仓储用地	特殊用地	
横峰街道2021-05-30	后洋村	0.4302	0.1678	0.1678	0	0	0.0010	0.2614	0.0298	0	0.2316	0
	屯田村	0.7380	0.5166	0.5166	0	0	0	0.2214	0.1669	0	0.0545	0
	国有	0.3120	0	0	0	0	0	0	0	0	0	0.3120
横峰街道2021-05-31	下叶村	0.8708	0.1724	0.1724	0	0	0	0.6984	0.6984	0	0	0
	屯田村	0.0285	0	0	0	0	0	0.0285	0.0285	0	0	0
	国有	0.2275	0	0	0	0	0	0	0	0	0	0.2275
合计		2.6070	0.8578	0.8568	0	0	0.0010	1.2097	0.9236	0	0.2861	0.5395

横峰街道2021-05-30、31项目土地总面积2.6070公顷

其中: 横峰街道后洋村面积0.4302公顷  
 横峰街道屯田村面积0.7665公顷  
 横峰街道下叶村面积0.8708公顷  
 国有河道面积0.5395公顷。

台州市华纬地理信息测绘有限公司

测绘资质证书

图

例

坐标系统: 2000国家大地坐标系  
 高程系统: 1985国家高程基准  
 制图日期: 2021年11月18日

图目  
 比例尺1:500

编号: 丙测资字3320467  
 测量员: 李胜昔  
 绘图员: 蔡驿亮  
 检查员: 杜科  
 主道路: [Symbol]  
 沟渠: [Symbol]  
 田坎: [Symbol]  
 水田: [Symbol]  
 村界: [Symbol]  
 规划区: [Symbol]