


# 土地勘测测定界图

温岭市横峰街道2021-05-08项目用地总面积4.8997公顷  
 (1)横峰街道长洋村面积4.8997公顷

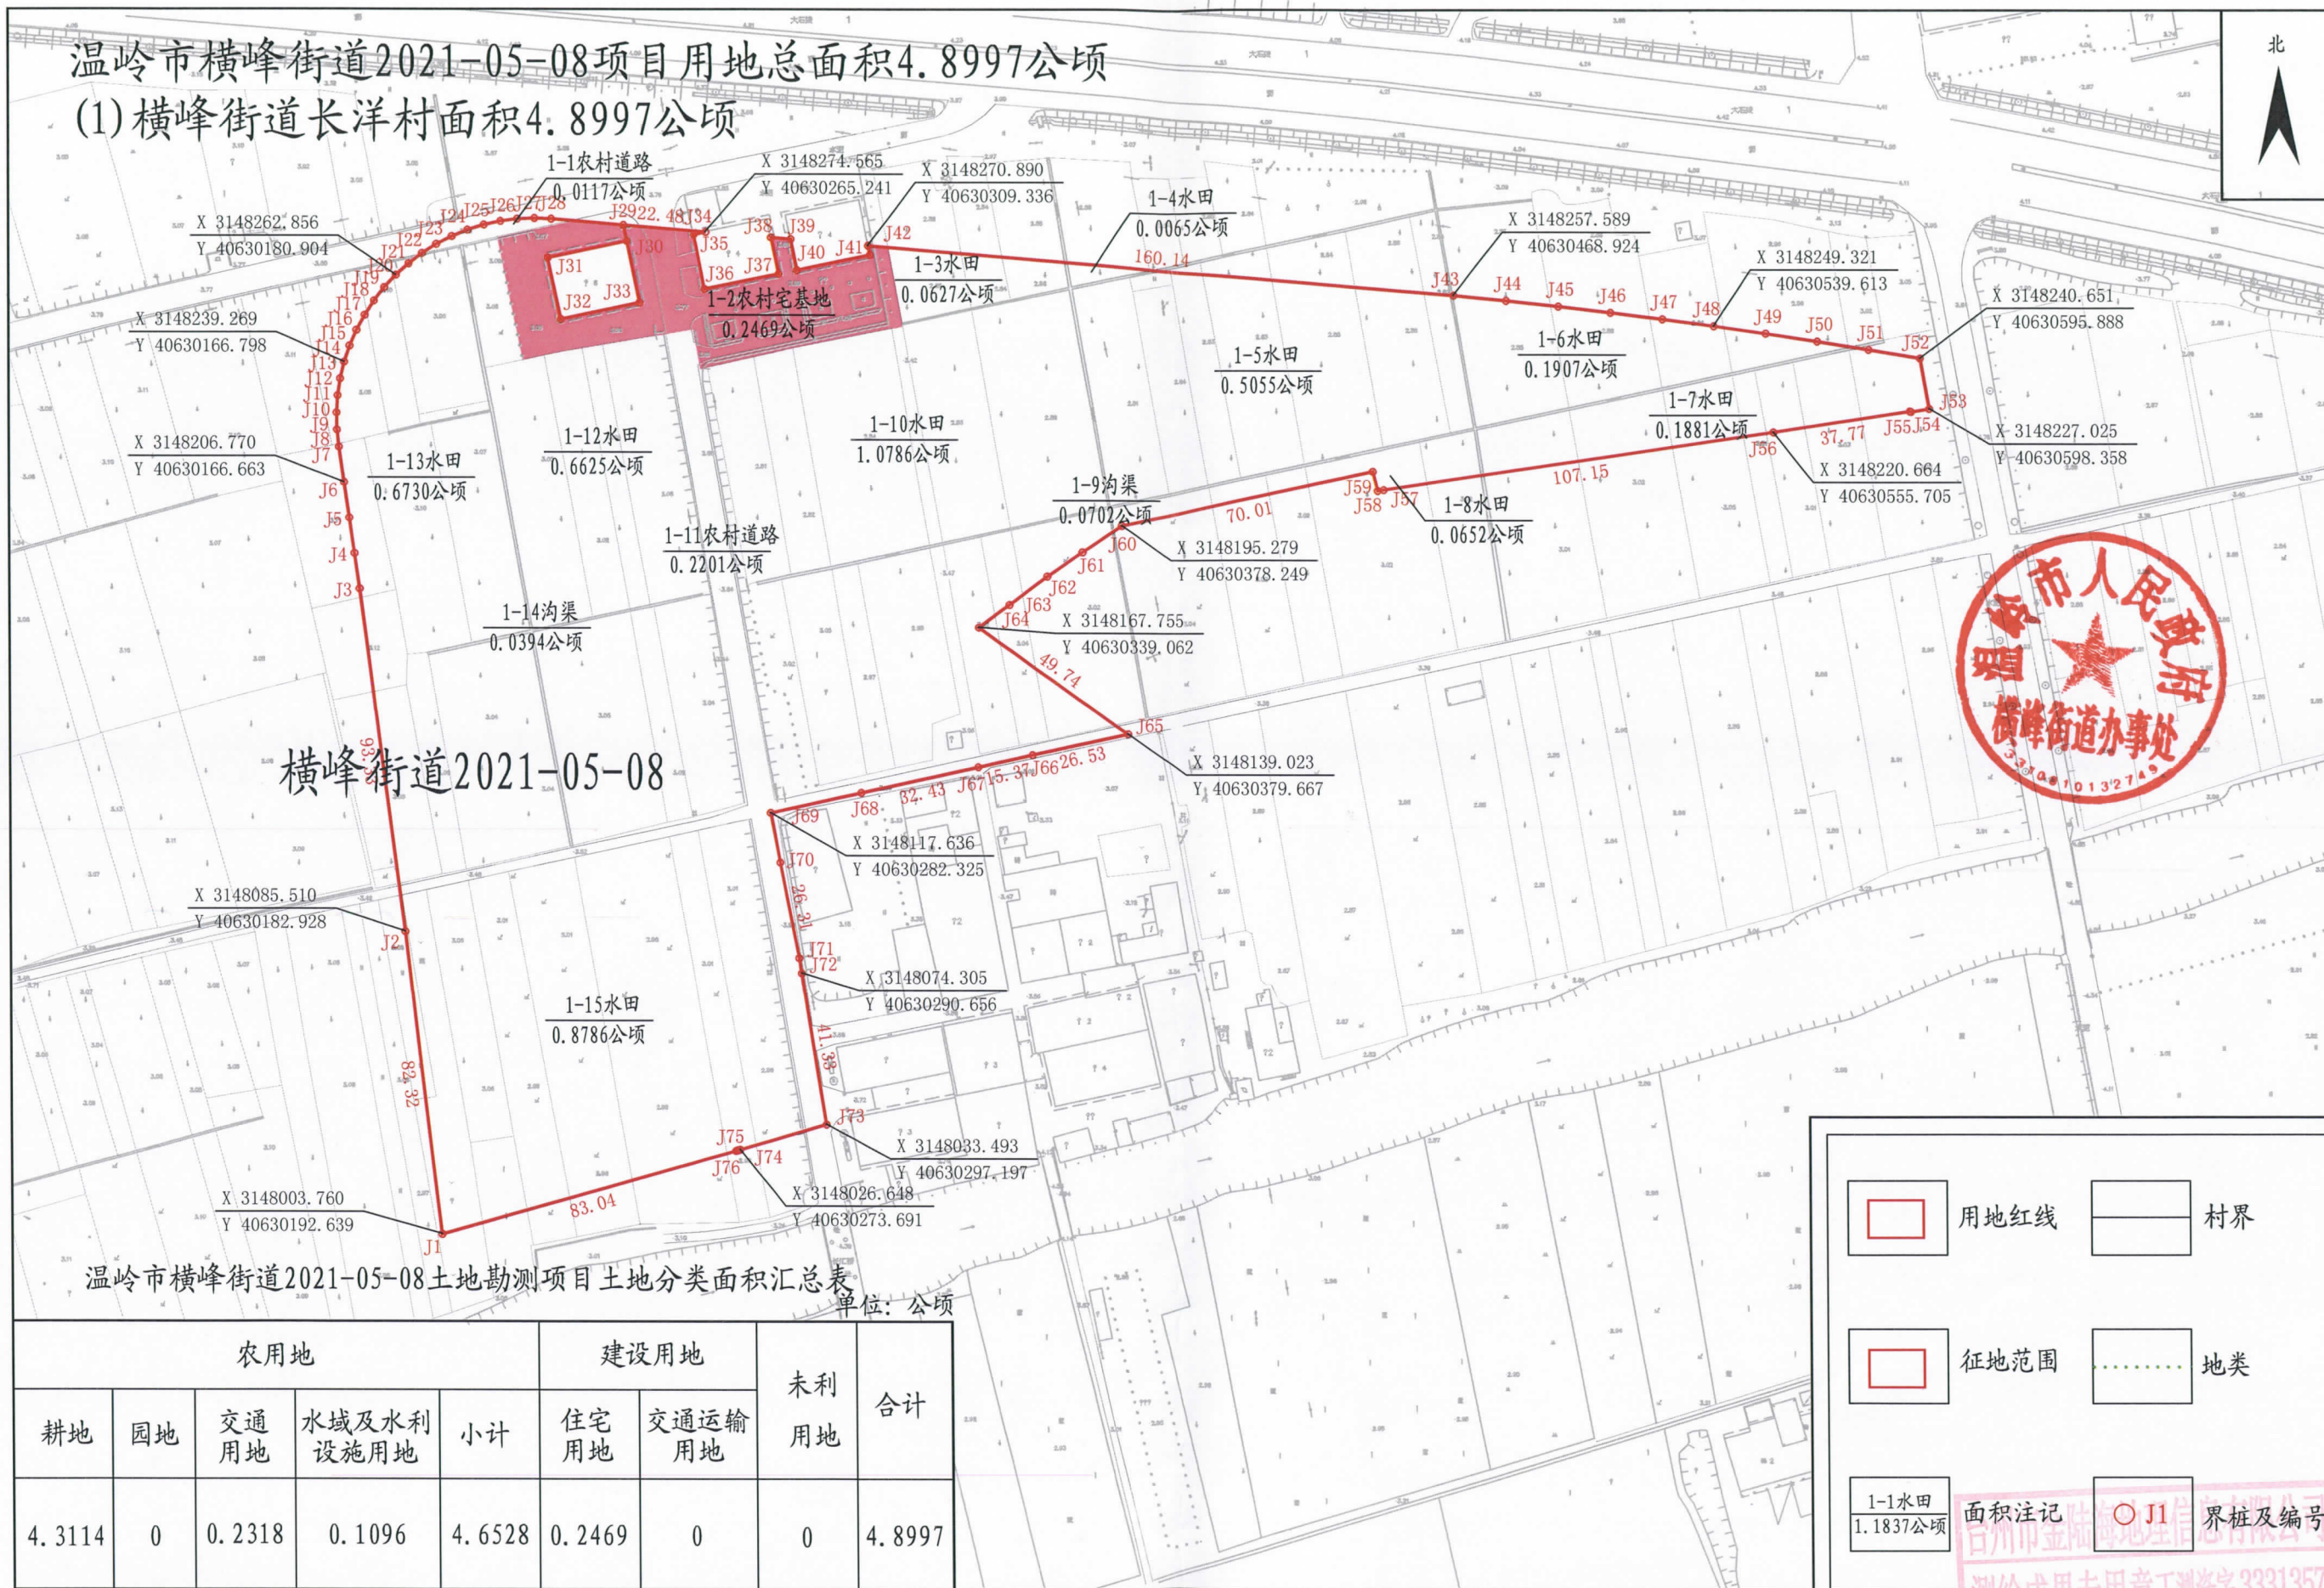

横峰街道2021-05-08



温岭市横峰街道2021-05-08土地勘测项目土地分类面积汇总表  
 单位:公顷

农用地				建设用地		未利 用地	合计
耕地	园地	交通 用地	水域及水利 设施用地	小计	住宅 用地		
4.3114	0	0.2318	0.1096	4.6528	0.2469	0	4.8997

用地红线

征地范围

面积注记

村界

地类

界桩及编号

2021年04月数字化制图。  
 2000国家大地坐标系  
 1985国家高程基准,等高距为1米。  
 2007年版图式。

1:1000

编制单位: 台州市金陆海地理信息有限公司

台州市金陆海地理信息有限公司  
 测绘成果专用章 浙测资字 3331357  
 浙江有钢绘与地理信息有限公司