


拟征收土地范围示意图

城北街道2020-04-05地块（拆迁安置）

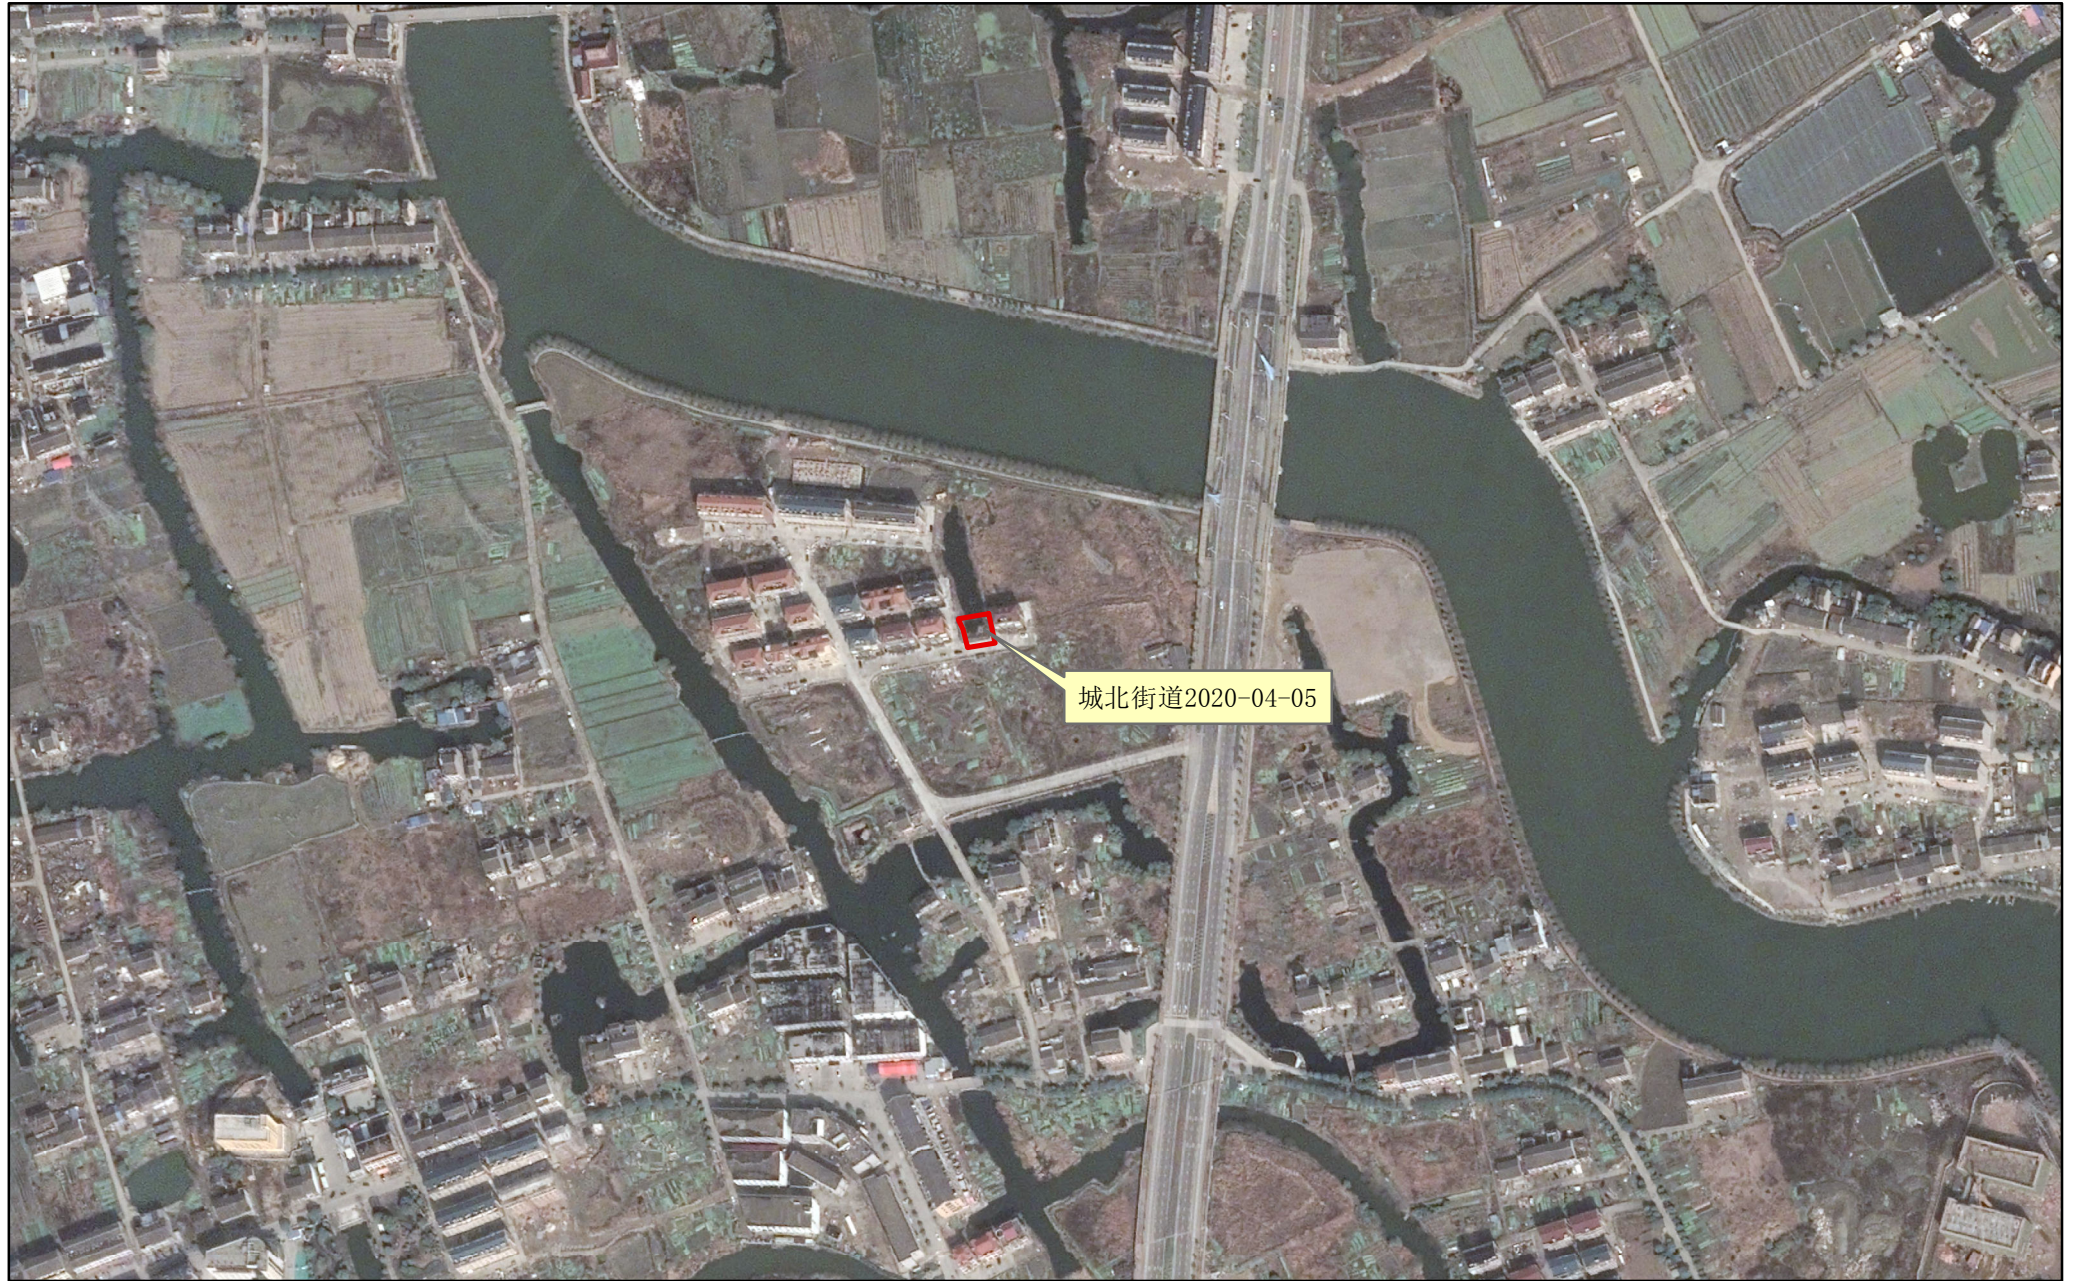

比例尺：1：5000