


# 温岭市·横峰街道2022-05-F2·项目土地勘测定界图

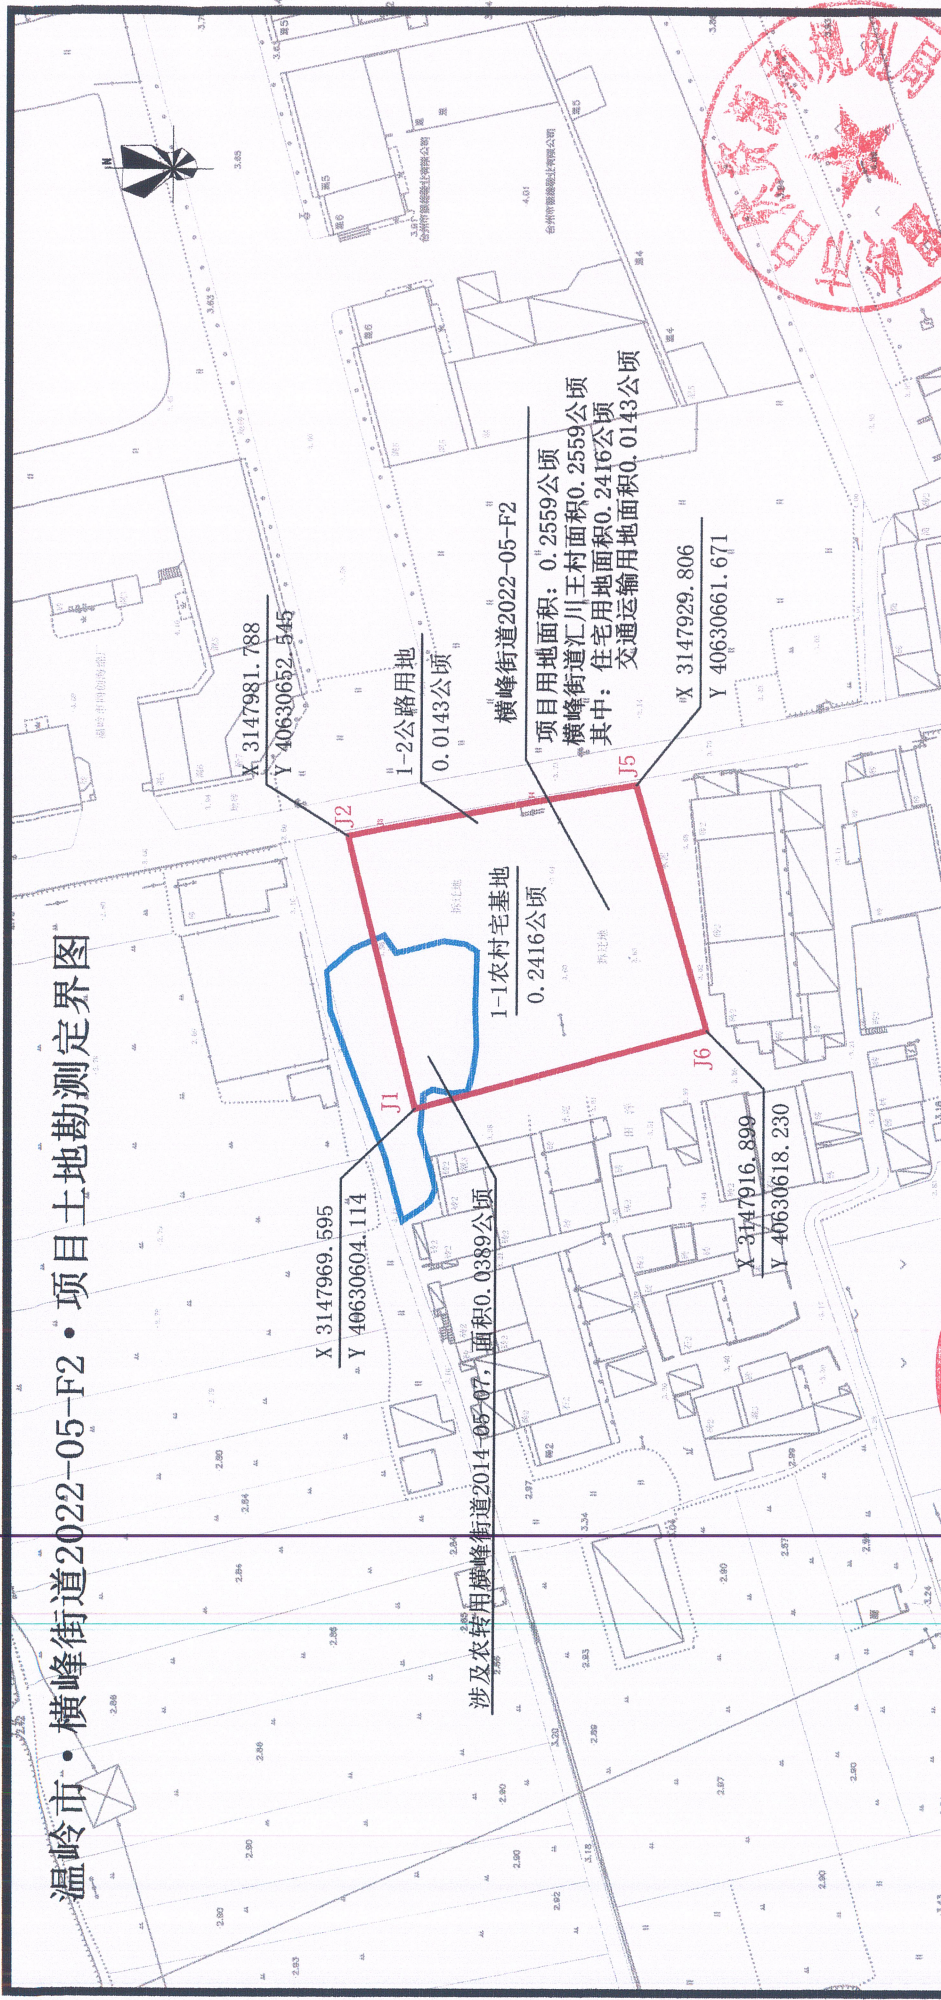

横峰街道2022-05-F2项目土地分类面积汇总表

区块号	村名	合计	农用地				建设用地			未利用地
			耕地		林地		交通用地	住宅用地	农村宅基地	
			水田	有林地	农村道路	沟渠				
横峰街道2022-05-F2	汇川王村	0.2559	0	0	0	0	0	0.2416	0.0143	0
小计		0.2559	0	0	0	0	0	0.2416	0.0143	0

测绘资质证书		图		例	
编号: 乙测资字33502342		主道路:		水田:	
测量员: 黄海勇		沟渠:		村界:	
绘图员: 金华亭		田坎:		规划区:	
检查员: 杜科					



横峰街道2022-05-F2项目土地总面积0.2559公顷  
其中: 横峰街道汇川王村面积0.2559公顷。

华纬空间规划勘测(台州)有限公司

坐标系统: 2000国家大地坐标系  
高程系统: 1985国家高程基准  
制图日期: 2022年8月23日

图目  
比例尺: 1:500

测 量 员: 黄海勇  
绘 图 员: 金华亭  
检 查 员: 杜科

图

例

单位: 公顷