


# 拟征收土地范围示意图

新河镇建新地块7（锦鸿村个人建房）

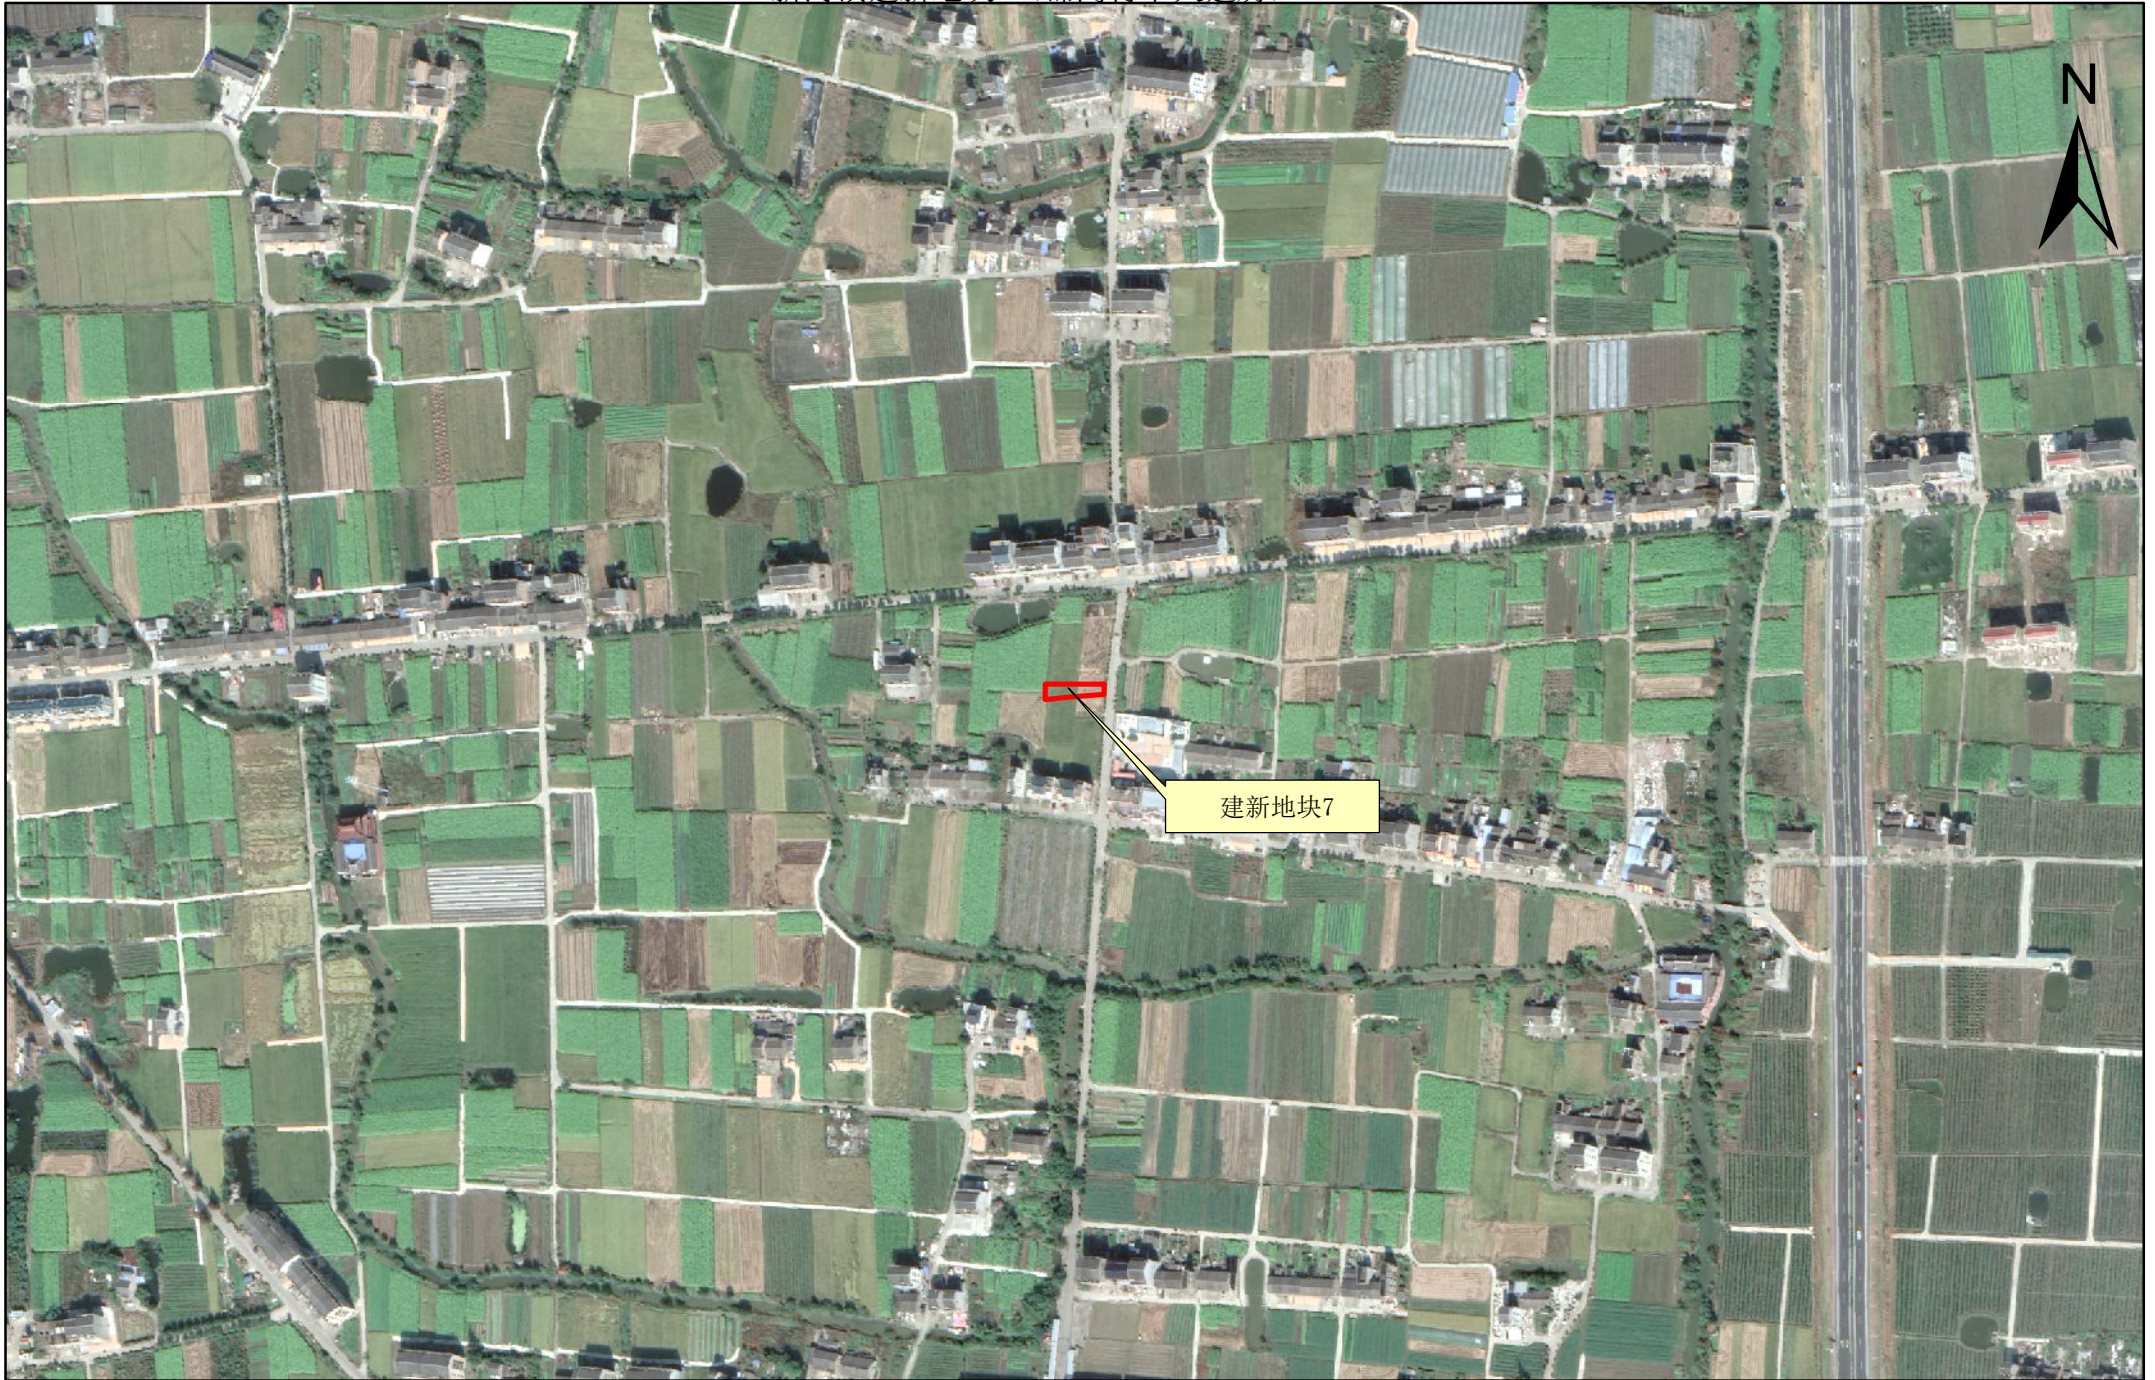

比例尺：1：5000