


# 拟征收土地范围示意图

大溪镇2023-07-F01地块（温岭市第八养老院）

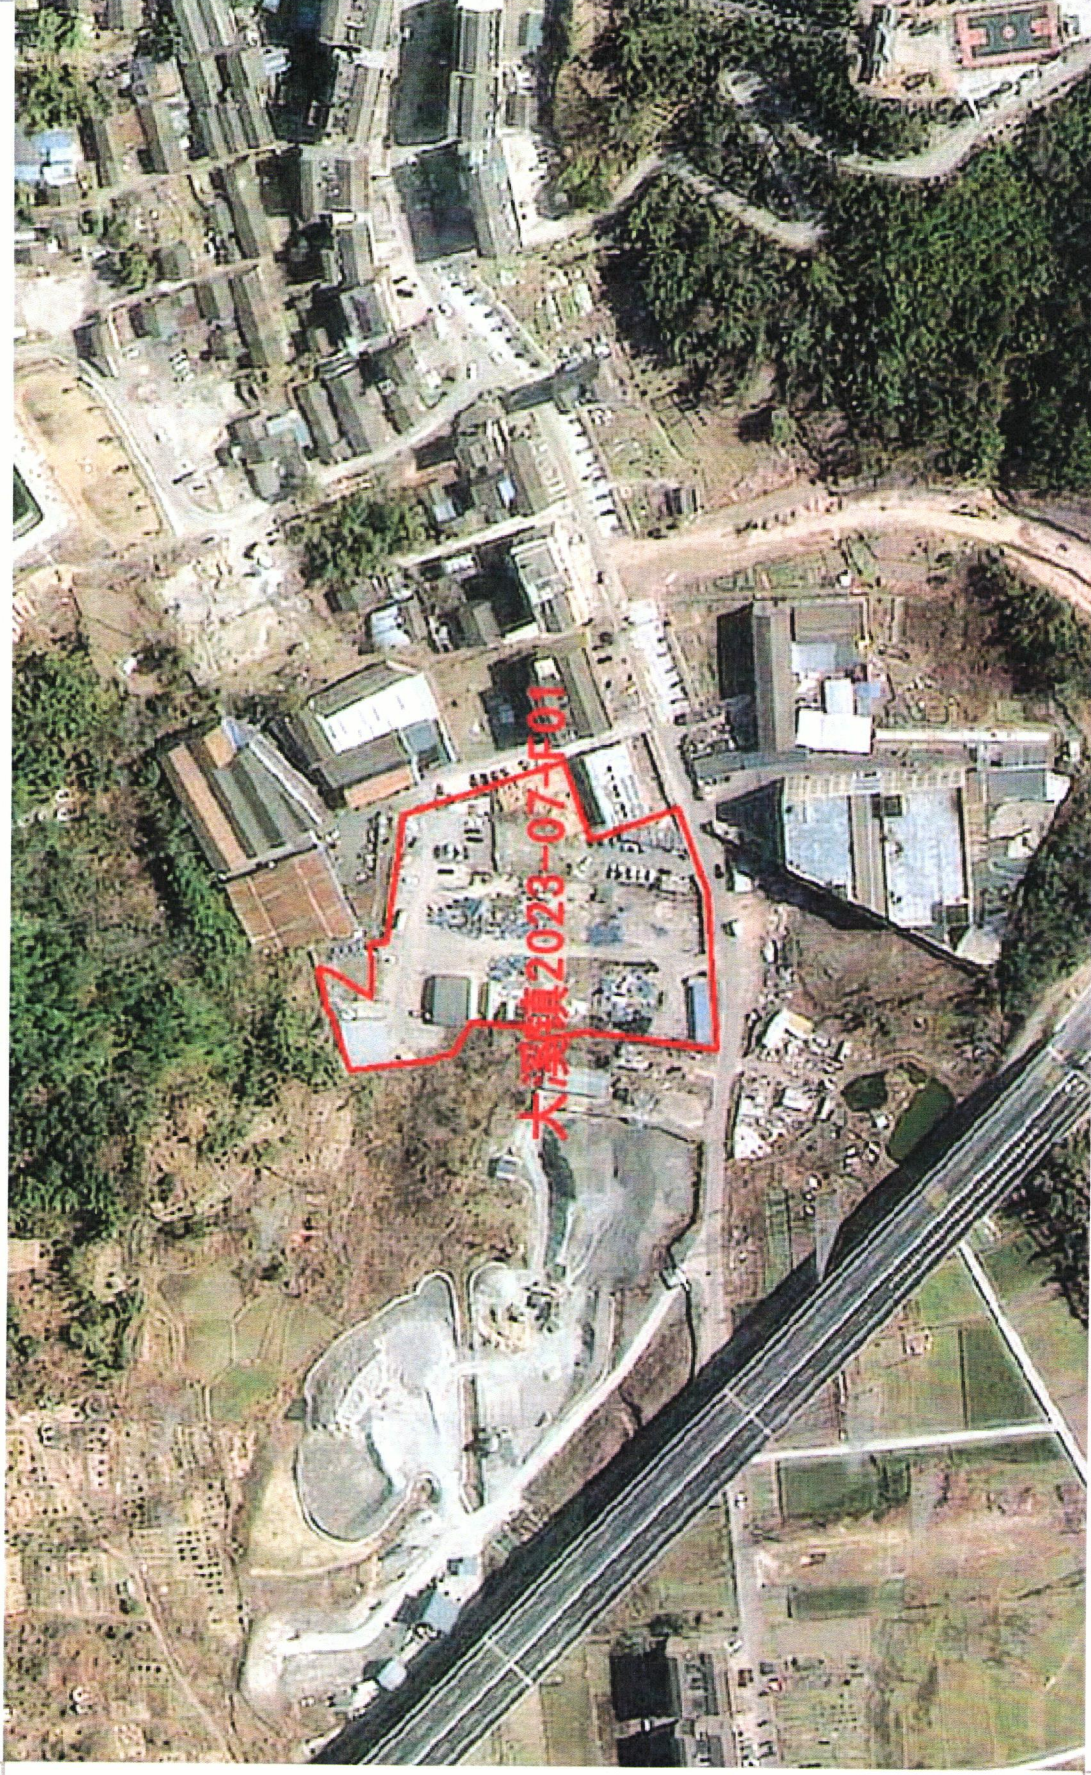

比例尺 1: 2000