


温岭市·横峰街道2021-05-01·项目土地勘测界定图

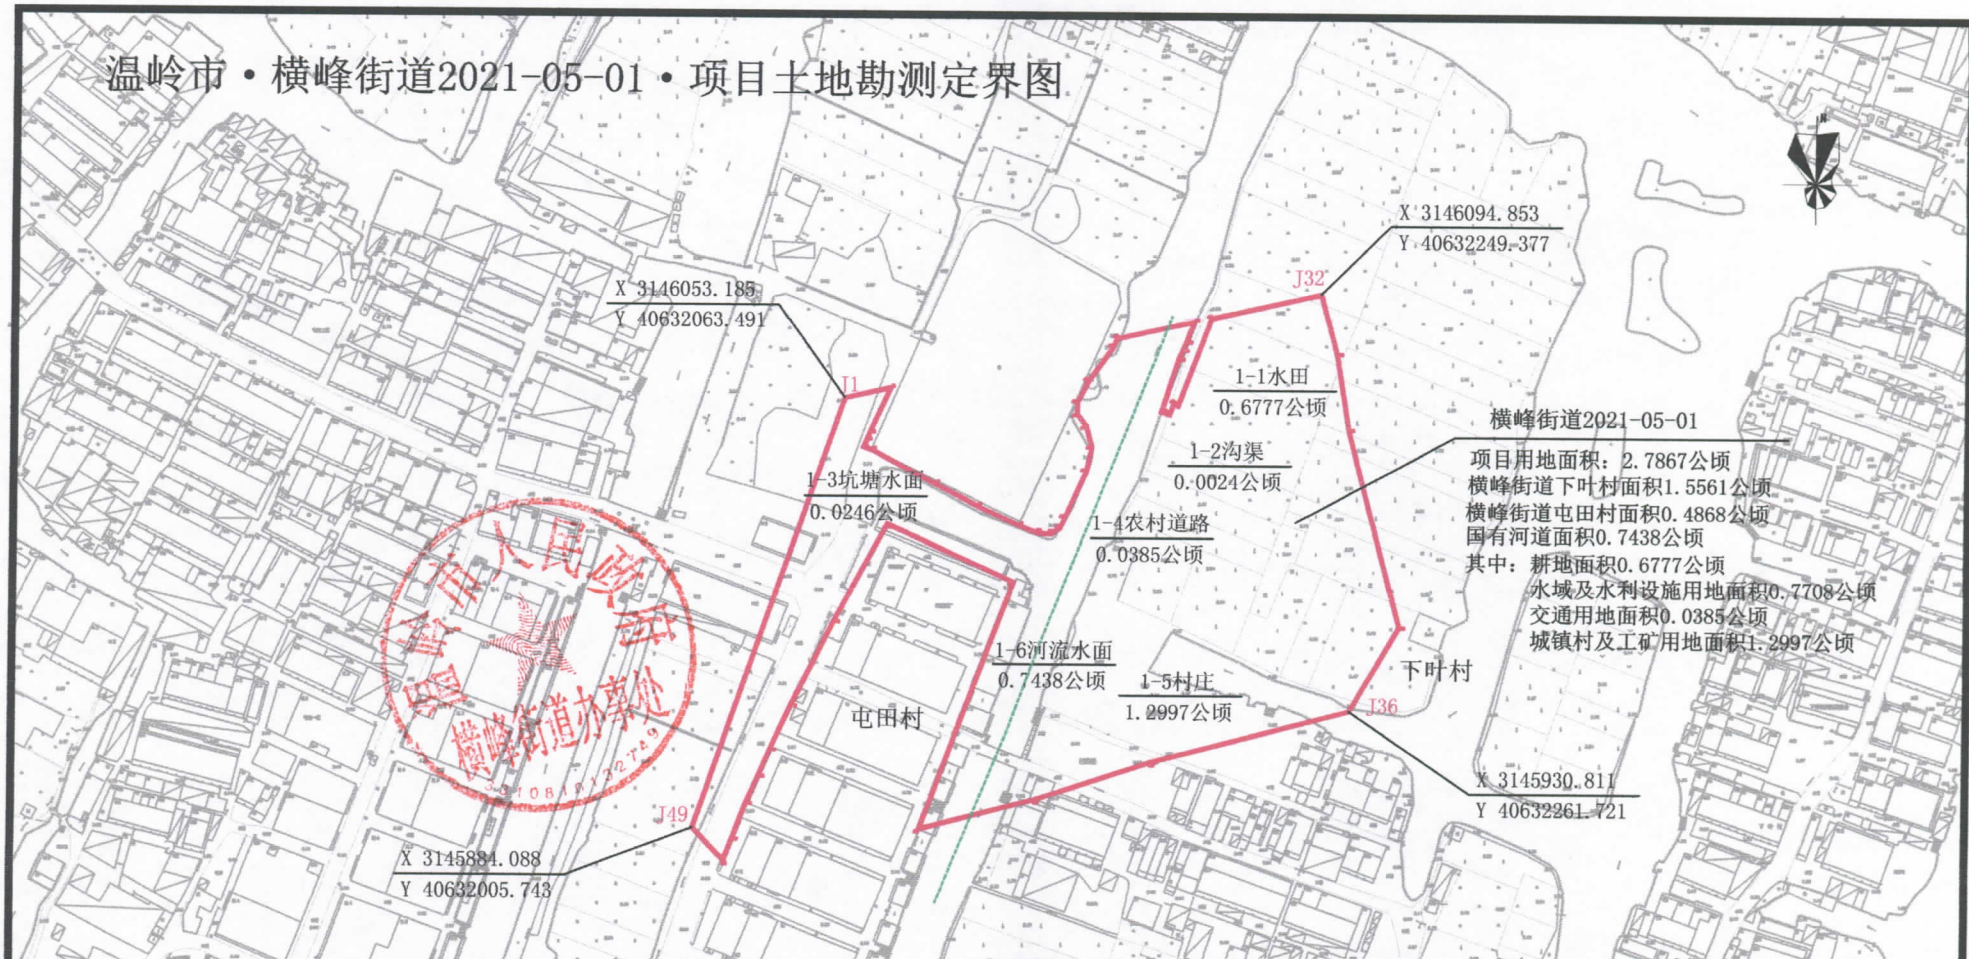

横峰街道2021-05-01
 项目用地面积: 2.7867公顷
 横峰街道下叶村面积1.5561公顷
 横峰街道屯田村面积0.4868公顷
 国有河道面积0.7438公顷
 其中: 耕地面积0.6777公顷
 水域及水利设施用地面积0.7708公顷
 交通用地面积0.0385公顷
 城镇村及工矿用地面积1.2997公顷

横峰街道2021-05-01项目土地总面积2.7867公顷
 其中: 横峰街道下叶村面积1.5561公顷
 横峰街道屯田村面积0.4868公顷
 国有河道面积0.7438公顷

横峰街道2021-05-01项目土地分类面积汇总表

区块号	合计	农用地						建设用地			未利用地
		小计	耕地	林地	其他土地	交通用地	水域及水利设施用地	小计	城镇村及工矿用地	交通用地	水域及水利设施用地
横峰街道2021-05-01	2.7867	0.7432	0.6777	0	0	0.0385	0.0270	1.2997	1.2997	0	0.7438

台州市华纬地理信息测绘有限公司

坐标系: 2000国家大地坐标系
 高程系统: 1985国家高程基准
 制图日期: 2021年4月13日

测绘资质证书
 编号: 丙测资字3320467

图例

测量员: 朱凌宇	主道路:	水田:
绘图员: 金华亭	沟渠:	村界:
检查员: 杜科	田坎:	规划区:

比例尺1:500