温岭市·城西街道2021-03-08·项目土地勘测定界图

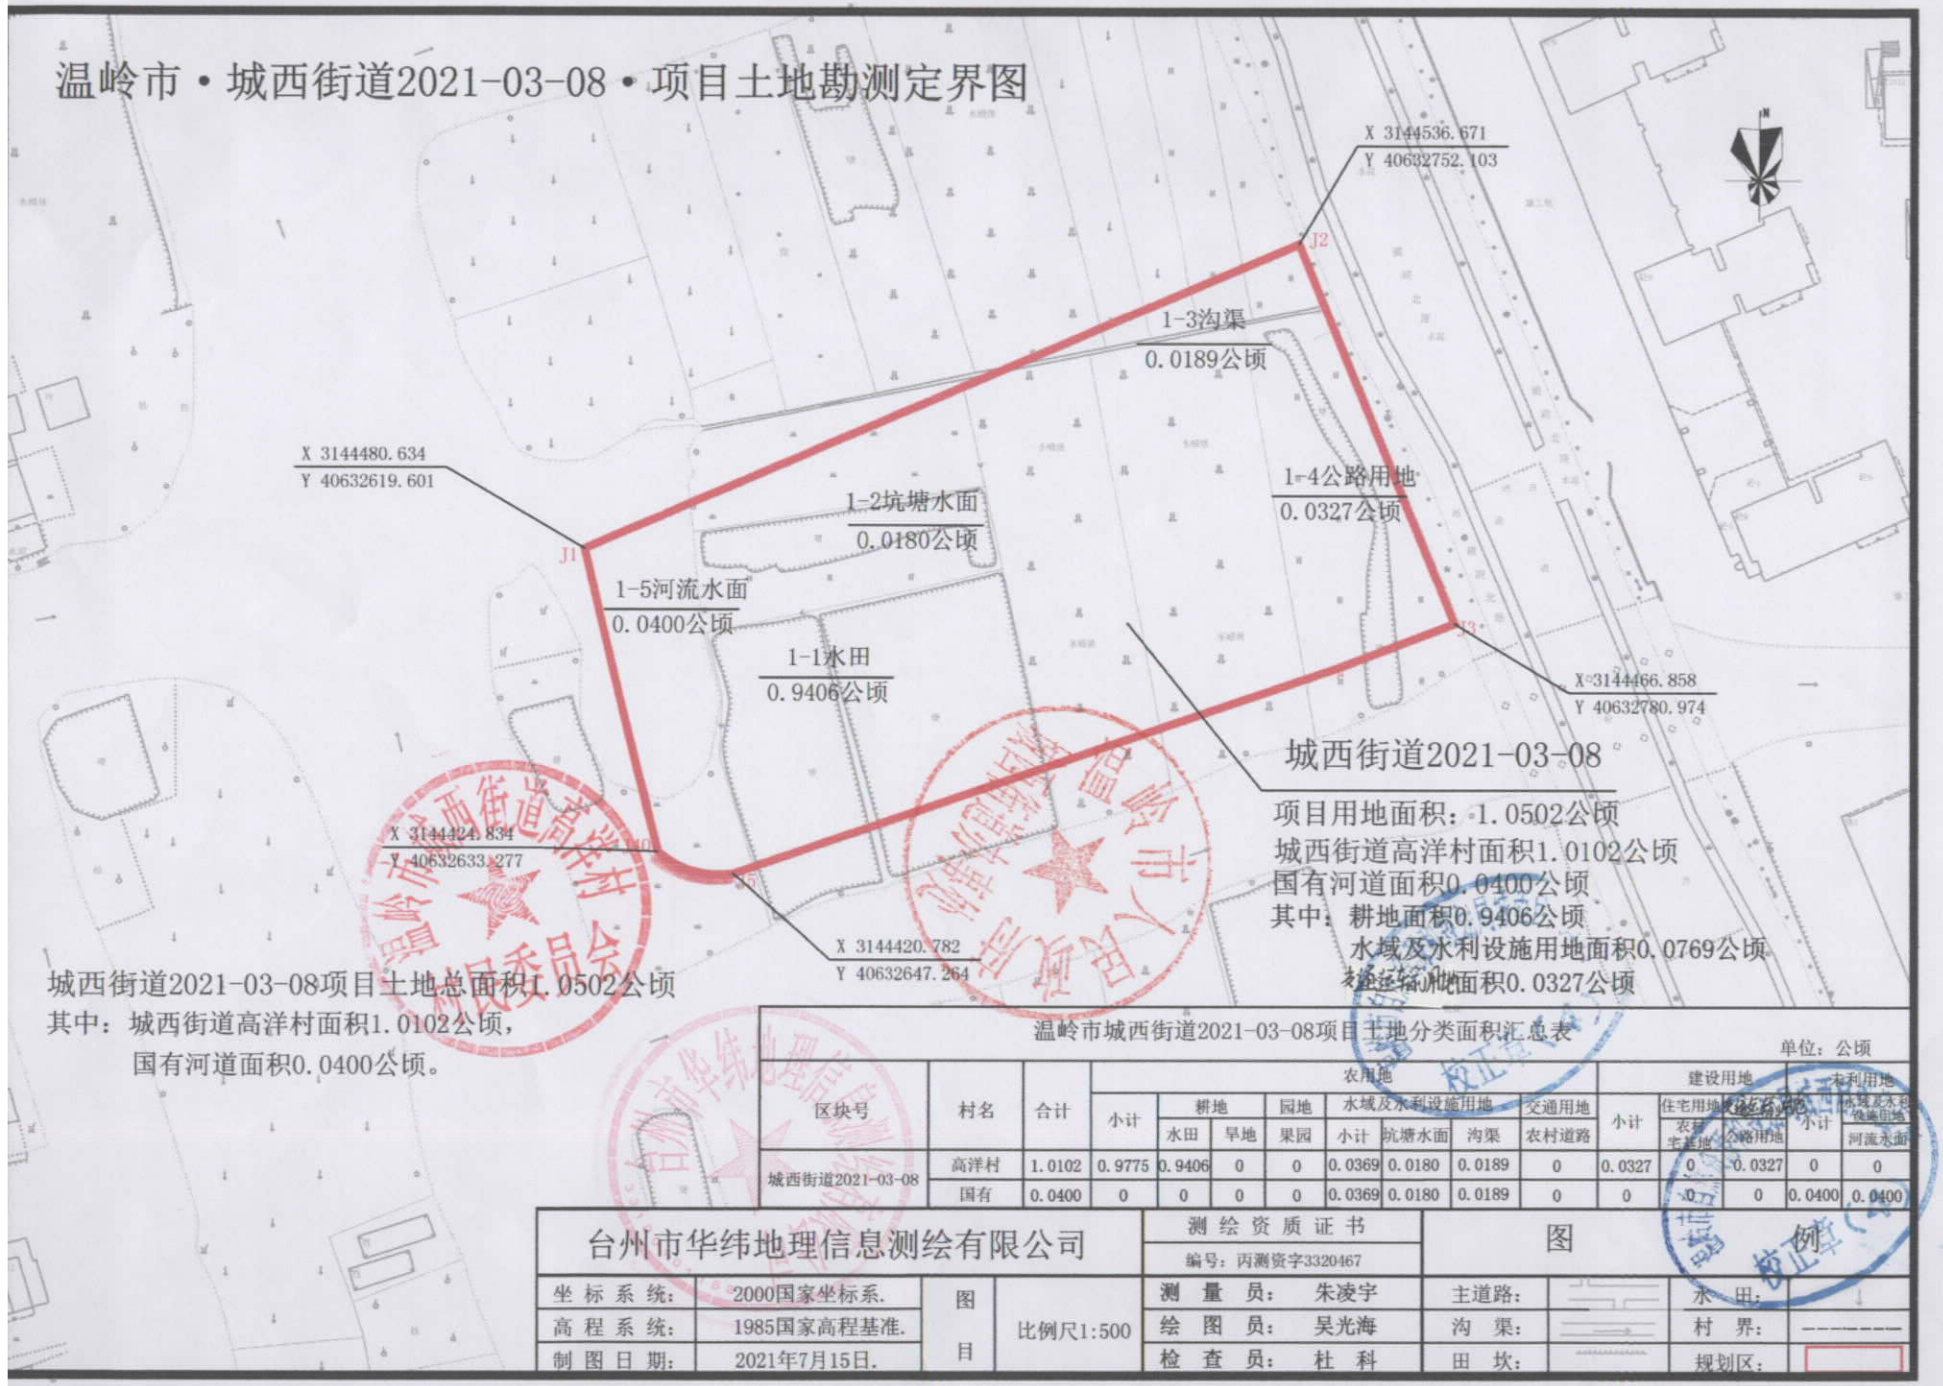

城西街道2021-03-08项目土地总面积1.0502公顷
其中：城西街道高洋村面积1.0102公顷，
国有河道面积0.0400公顷。

温岭市城西街道2021-03-08项目土地分类面积汇总表

单位：公顷

区块号	村名	合计	农用地								建设用地				未利用地	
			小计	耕地		园地	水域及水利设施用地			交通用地	小计	住宅用地		交通用地	小计	水域及水利设施用地
				水田	旱地	果园	小计	坑塘水面	沟渠	农村道路		农村宅基地	公路用地			河流水面
城西街道2021-03-08	高洋村	1.0102	0.9775	0.9406	0	0	0.0369	0.0180	0.0189	0	0.0327	0	0.0327	0	0	0
	国有	0.0400	0	0	0	0	0.0369	0.0180	0.0189	0	0	0	0	0	0.0400	0.0400

台州市华纬地理信息测绘有限公司			测绘资质证书	图例			
			编号：丙测资字3320467				
坐标系统：	2000国家坐标系.	图目	比例尺1:500	测量员： 朱凌宇	主道路：		水田：
高程系统：	1985国家高程基准.			绘图员： 吴光海	沟渠：		村界：
制图日期：	2021年7月15日.			检查员： 杜科	田坎：		规划区：